

F

E

D

C

B

A

F


E

D

C

B

A

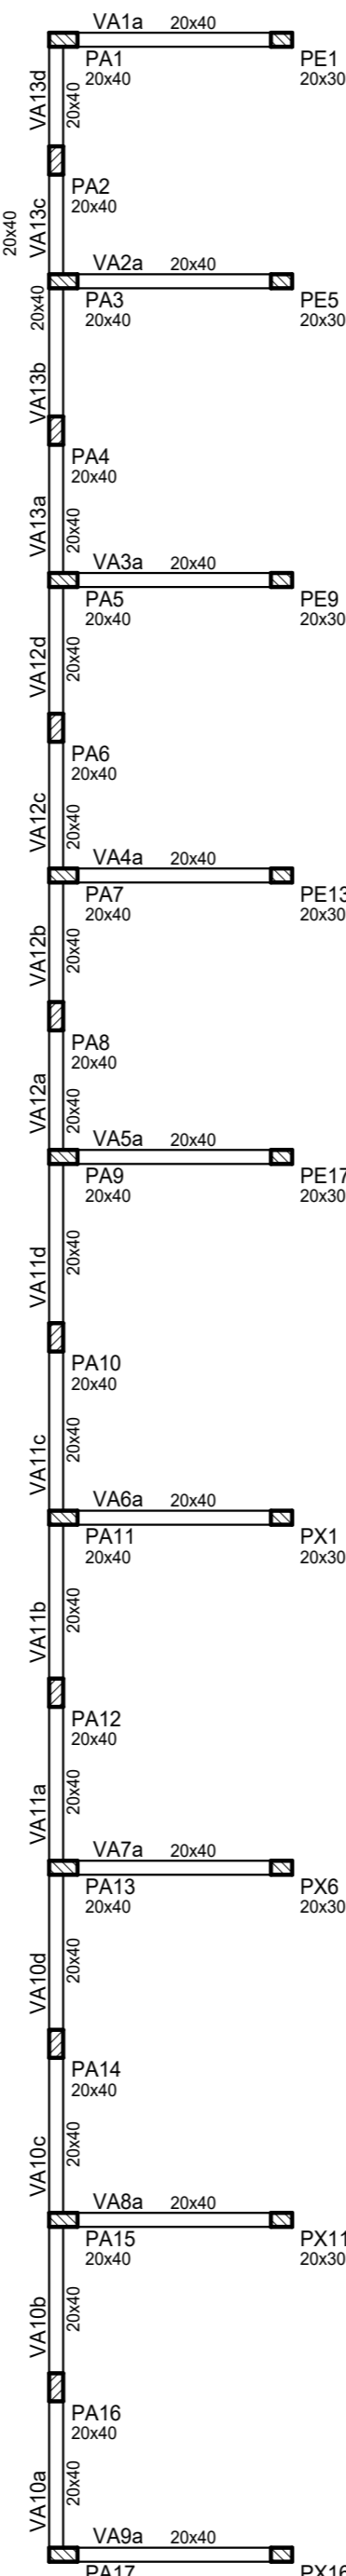

PLANTA DE FORMAS ARRIMO

F


E

D

C

B

A

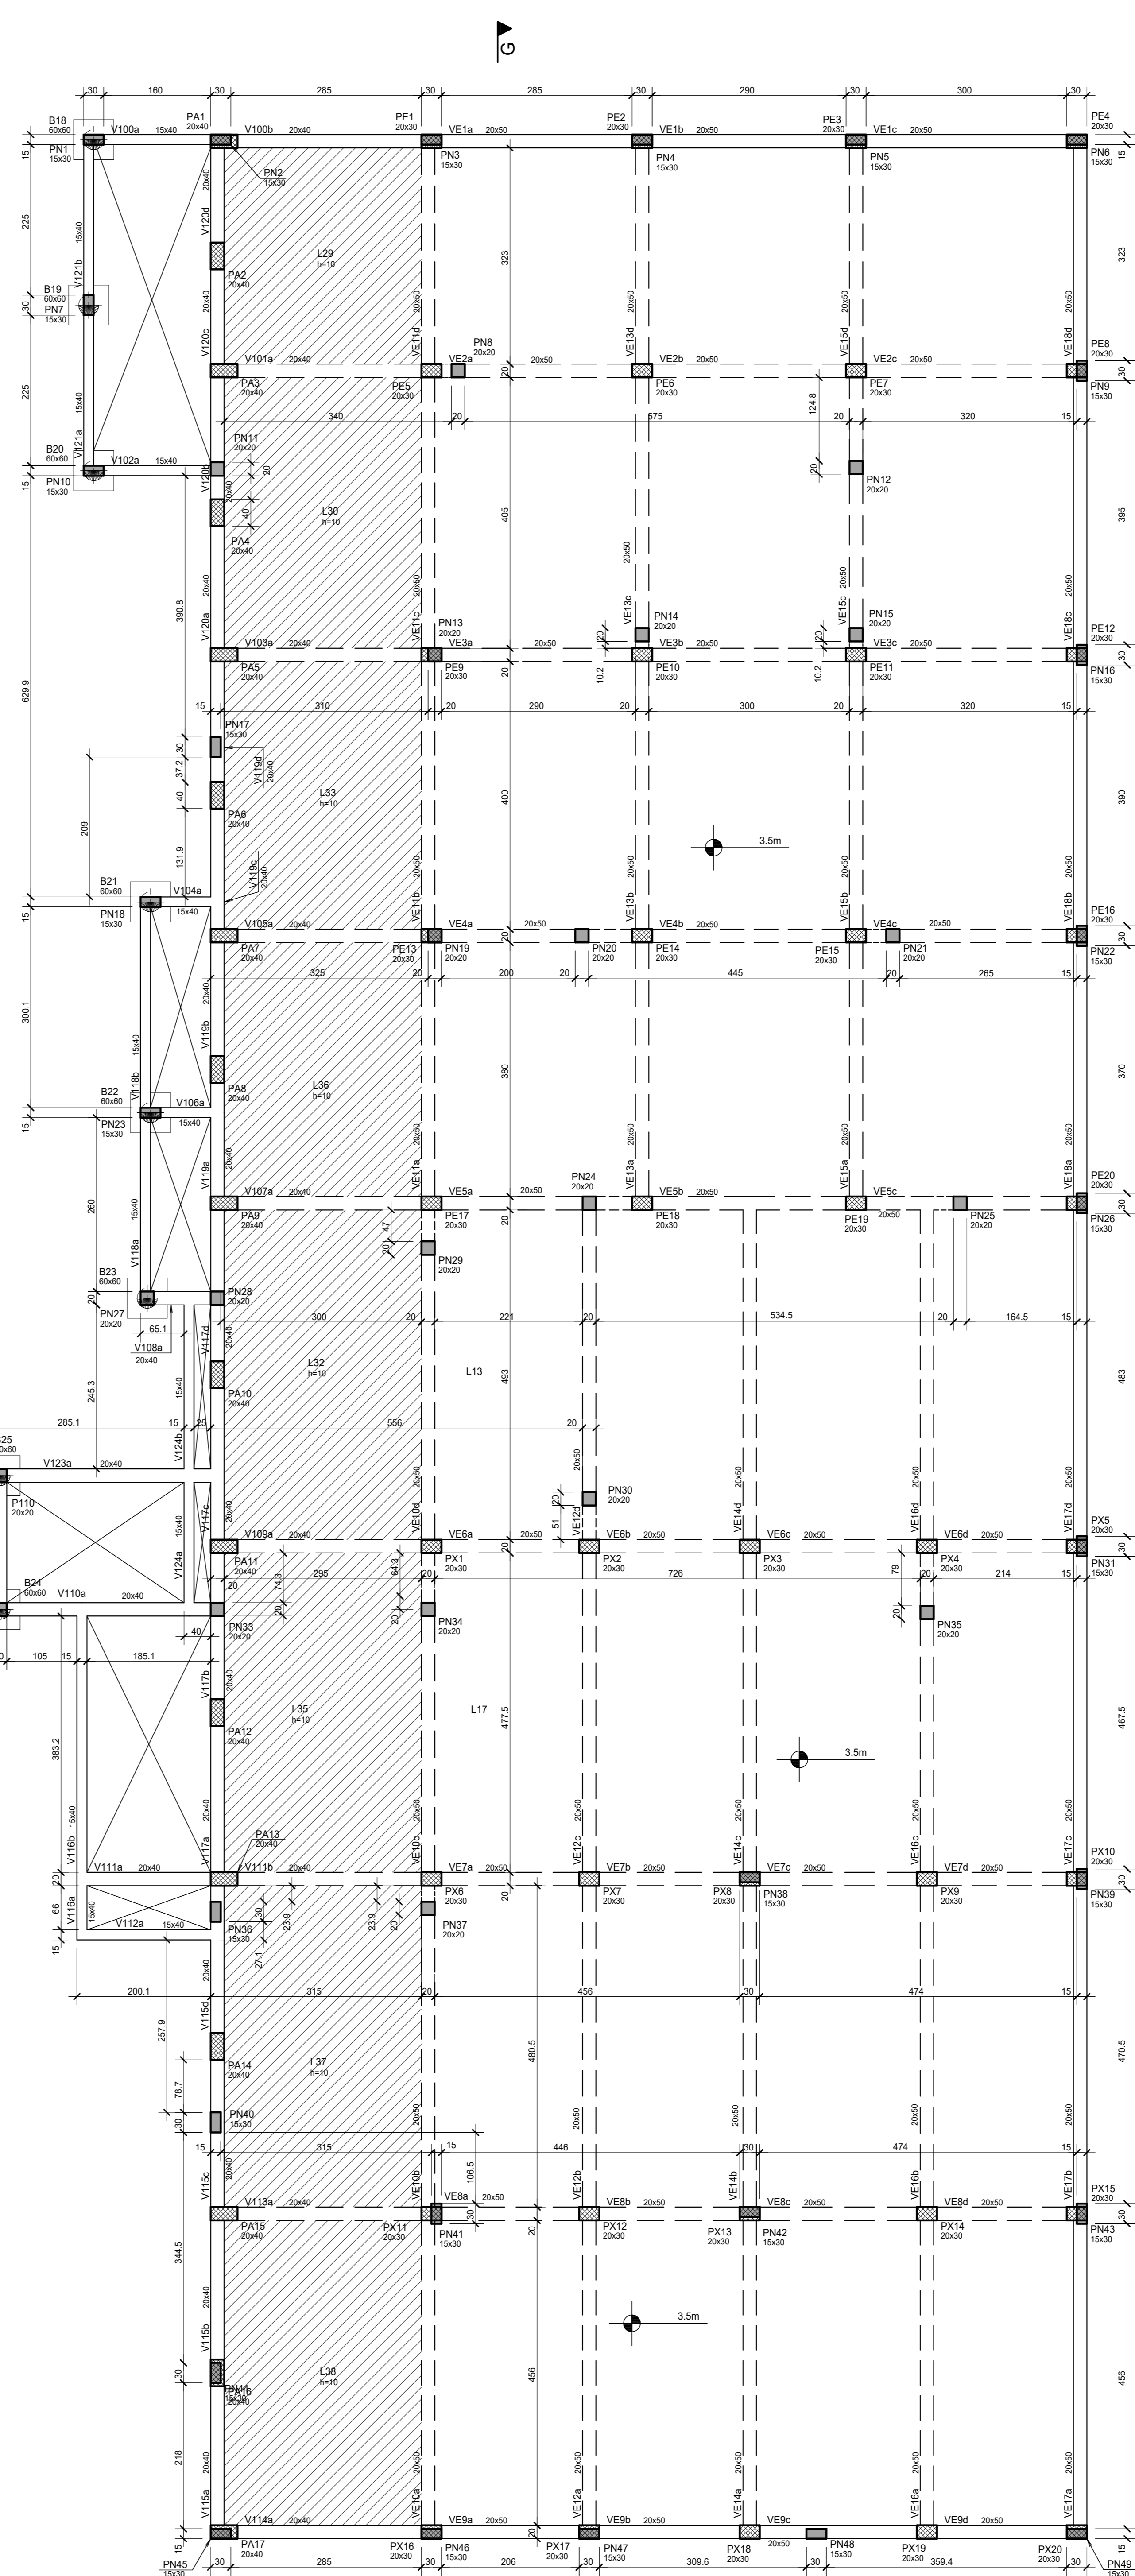

F

E


D

C

B

A

CONVENCAO DE PILARES

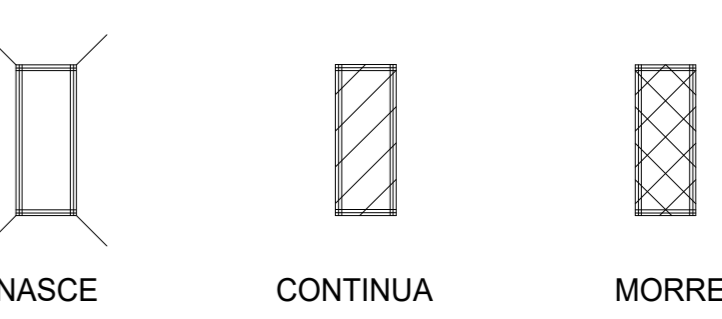

LAJE A EXECUTAR. PREVISTA PARA SER LAJE PRÉFABRICADA. O SENTIDO DAS VIGOTAS DEVE SER HORIZONTAL AO DESENHO E DEVE SER FEITO A DEMOLIÇÃO DA VIGA EXISTENTE PARA APOIO DESTA. MÍNIMO DE 8CM DE APOIO.

LEGENDA DE NOMENCLATURA:
PE - PILAR EXISTENTE
PA - POSSÍVEL PILAR
VB - POSSÍVEL VIGA BALDRAME A CONSTRUIR
VBE - POSSÍVEL VIGA BALDRAME EXISTENTE
VB - VIGA BALDRAME A CONSTRUIR

(*) ELEMENTOS MARCADOS COMO "POSSÍVEIS" SÃO AQUELES QUE PELO ARRANJO ESTRUTURAL LEVANTADO PELO TETO, DEVERIAM EXISTIR, MAS PODERIAM SER CONTRIBUÍDOS POR ESTAREM EMBUTIDOS EM OUTROS MATERIAIS, COMO AS PAREDES E O SOLO.
A ANCORAGEM DAS VIGAS A EXECUTAR COM A ESTRUTURA EXISTENTE DEVERÁ SER FEITA ATRAVÉS DE DEMOLIÇÃO DA PARTE EXISTENTE, EM PARTE, ATÉ QUE A FERRAGEM SEJA ENCONTRADA PARA SER AMARRADA JUNTAMENTE COM OS FERROS NOVOS.

A ANCORAGEM DAS VIGAS A EXECUTAR COM A ESTRUTURA EXISTENTE DEVERÁ SER FEITA ATRAVÉS DE DEMOLIÇÃO DA PARTE EXISTENTE, EM PARTE, ATÉ QUE A FERRAGEM SEJA ENCONTRADA PARA SER AMARRADA JUNTAMENTE COM OS FERROS NOVOS.

LEGENDA DE NOMENCLATURA:
PE - PILAR EXISTENTE
PA - POSSÍVEL PILAR
PA - PILAR DO ARRIMO A CONSTRUIR
VB - VIGA EXISTENTE
V100 - VIGA A CONSTRUIR

PLANTA DE FORMAS PVTO GARAGEM

PLANTA DE FORMAS PVTO GARAGEM

2	20/12/2022	DANIEL DINIZ	ALTERAÇÕES CONFORME REVISÃO ARQUITETÔNICA.
0			
Rev	Data	Autor	Assunto
PROJETO ESTRUTURAL			
K2X Serviços de Consultoria e Engenharia LTDA CNPJ: 41.485.558/0001-20 Rua Mito dos Homens, 88A, Centro de Orla - MG CEP: 35.540-000 Tel: (37) 3331-5622 e-mail: k2xarquitecturaeengenharia@gmail.com			
Eng. Civil Daniel Fritsch Diniz Crel: (37) 9.9107-0111 e-mail: daniel.diniz89@hotmail.com Instagram: @eng_danielniz			
PROPRIETÁRIO CONTRATANTE PREFEITURA DE PIRACEMA			
ENDEREÇO DA OBRA AV. GABRIEL PASSOS, PIRACEMA			
OBRA CENTRO DE ESPECIALIDADES MÉDICAS PIRACEMA			
CONTEÚDO DA FOLHA PLANTA DE FORMAS			
PLANTA DE FORMAS PLANTA DE FORMAS PVTO GARAGEM			
DANIEL DINIZ CREA - 203.8530			
ELEMENTO			
FORMAS			
QUADRA	LOTE	NOME DESENHO HOS-ESP-FOR-001-R00	FOLHA
DATA 24/11/2022	ESCALA Indicada	CONCRETO	PAVIMENTO
			REVISÃO 001 R1