


02 | PERFIL LONGITUDINAL DO TERRENO
ESC: 1/500

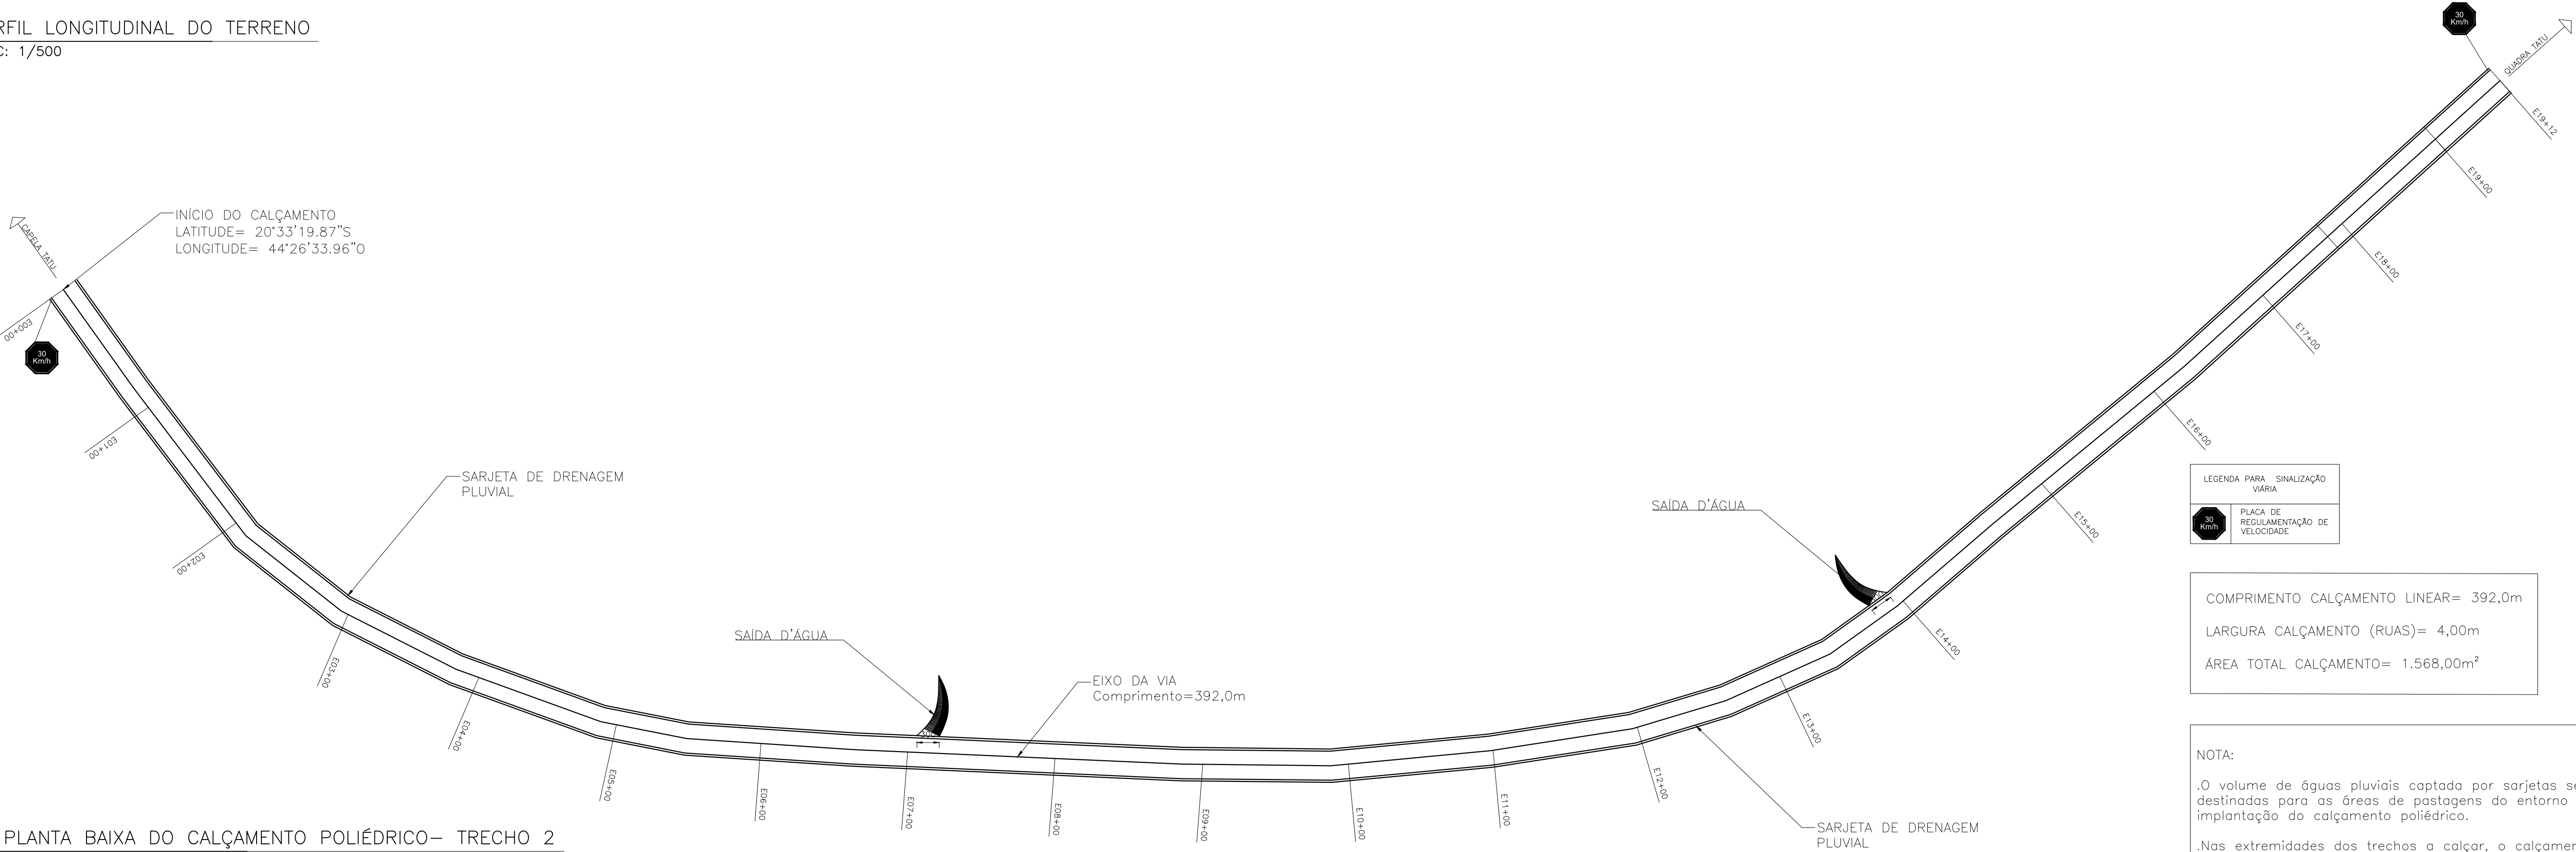

01 | PLANTA BAIXA DO CALÇAMENTO POLIÉDRICO – TRECHO 2
ESC: 1/500

LEGENDA PARA SINALIZAÇÃO VIÁRIA


PLACA DE REGULAMENTAÇÃO DE VELOCIDADE

COMPRIMENTO CALÇAMENTO LINEAR= 392,0m
LARGURA CALÇAMENTO (RUAS)= 4,00m
ÁREA TOTAL CALÇAMENTO= 1.568,00m²


NOTA:

.O volume de águas pluviais captada por sarjetas serão destinadas para as áreas de pastagens do entorno da implantação do calçamento poliédrico.

.Nas extremidades dos trechos a calçar, o calçamento será travado no pavimento existente.

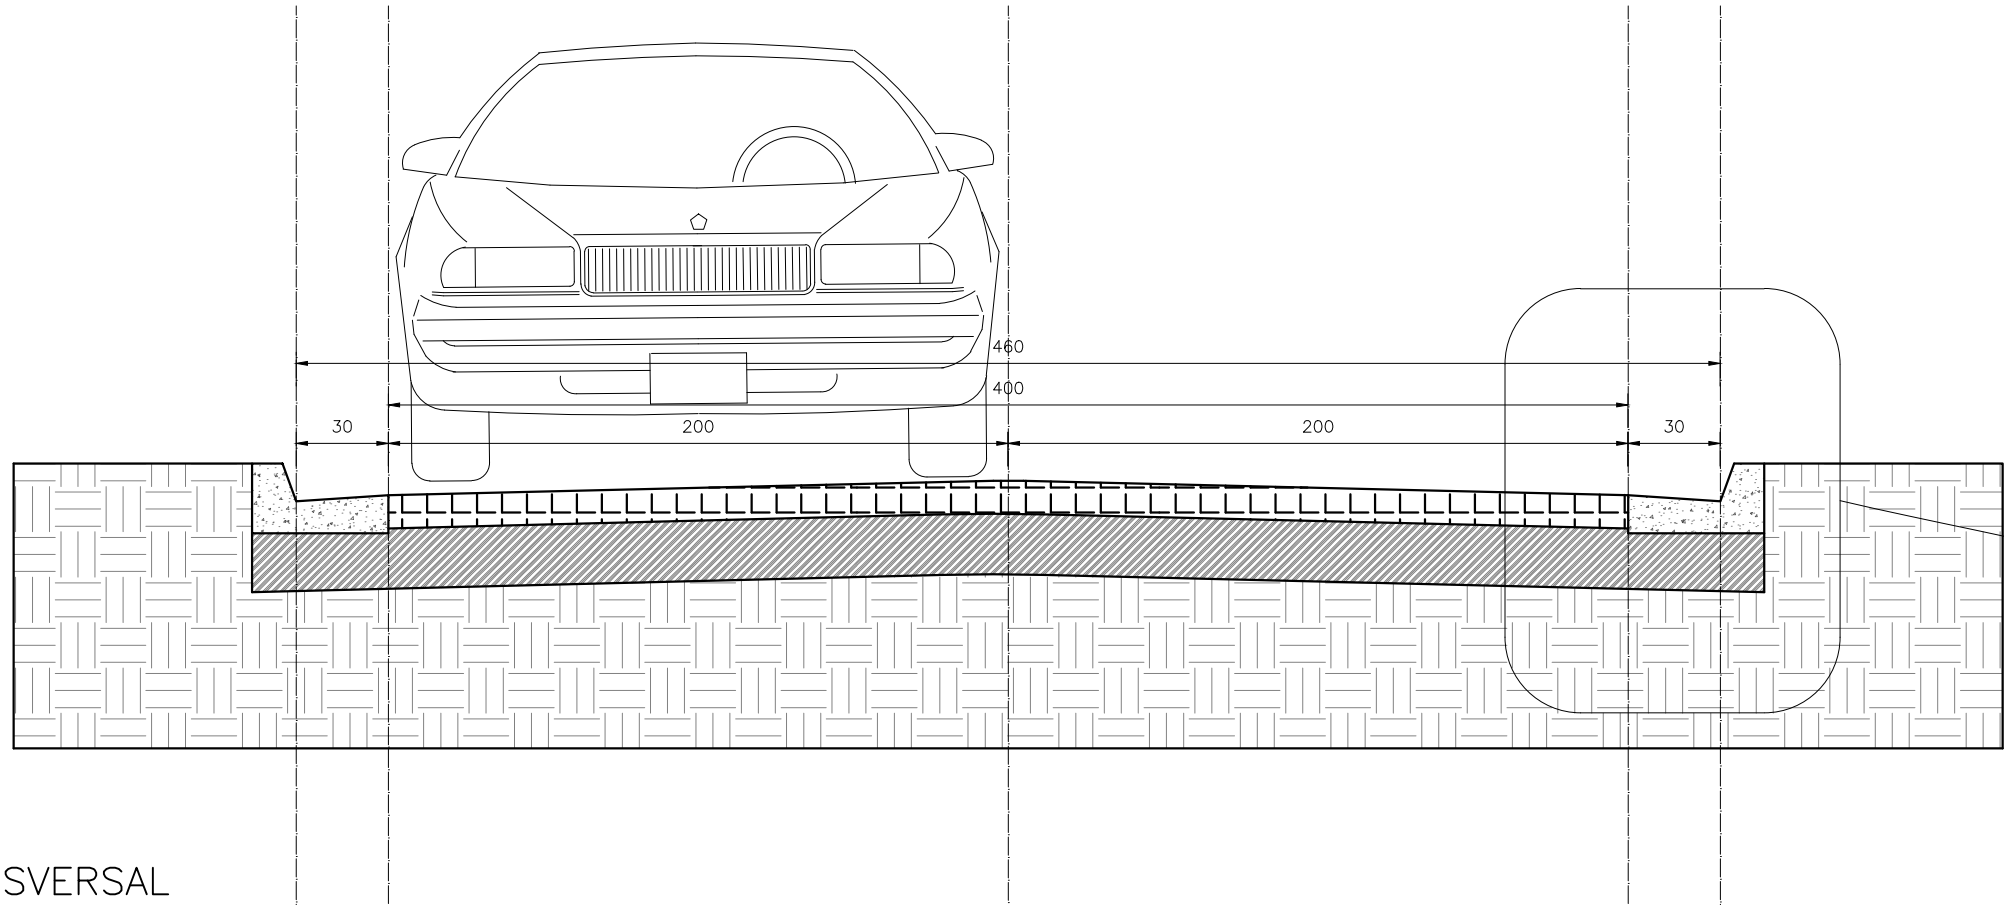

04 | SEÇÃO TRANSVERSAL
ESC: 1/25

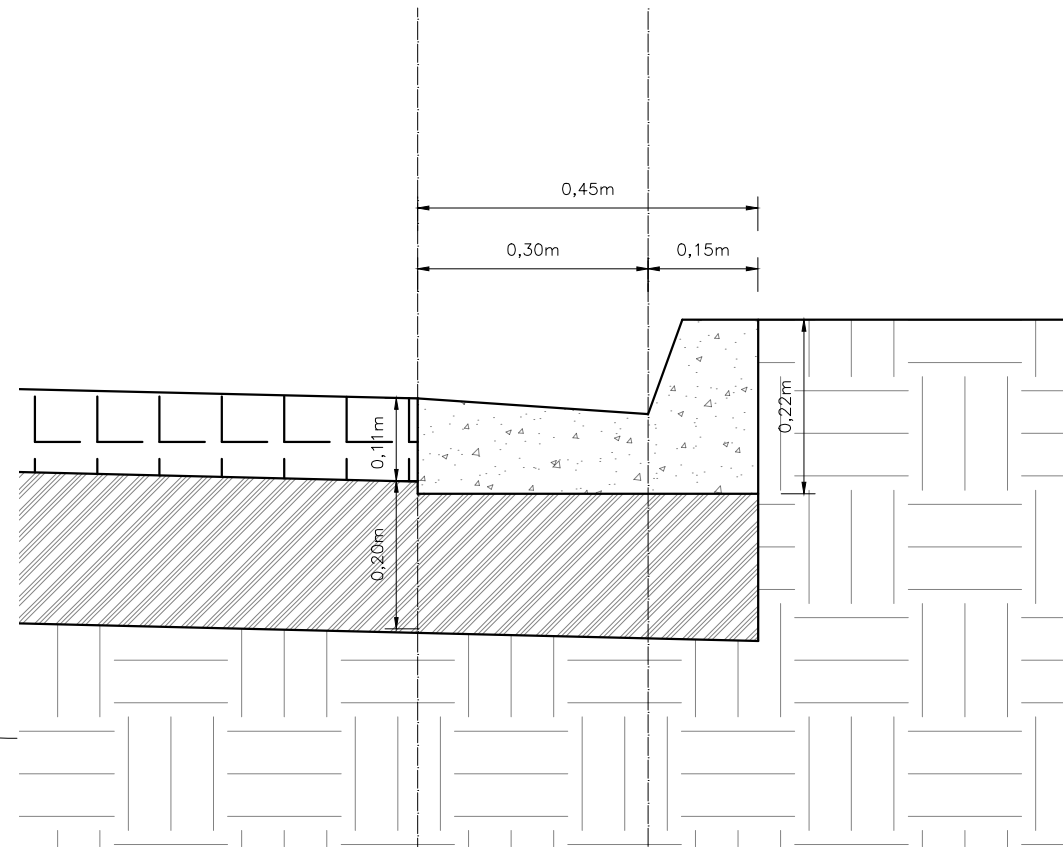

03 | DET. SARJETA
ESC: 1/10

ENDEREÇO DA OBRA			
LOGRADOURO: RUA DO CONTORNO - POVOADO DO TATU - TRECHO 2		CIDADE: PIRACEMA	UF: MG
PROJETO DE AMPLIAÇÃO DE META			
0A	05/03/2024	DJAP	EMIÇÃO INICIAL
REVISÃO	DATA	AUTOR	DESCRIÇÃO
IDENTIFICAÇÃO: AMG-1716-GEO-PL-01-A1		ÁREA: 1.568,00 m²	
TÍTULO: CALÇAMENTO POLIÉDRICO RUA DO CONTORNO- POVOADO TATU- TRECHO 2		USO: INFRAESTRUTURA	
CONTEÚDO: PLANTA BAIXA DO CALÇAMENTO, SEÇÃO TRANSVERSAL DA VIA PERFIL DO TERRENO, DETALHES DO DISPOSITIVO DE DRENAGEM PLUVIAL (SARJETAS) E SINALIZAÇÃO VIÁRIA		DATA: 05/03/2024 ESCALA: INDICADA	
RESPONSÁVEIS			
PROPRIETÁRIO:		CNPJ: 17.980.392/0001-03	
PREFEITURA MUNICIPAL DE PIRACEMA-MG		FOLHA: 01/01	
RESPONSÁVEL TÉCNICO:		CREA/MG: 257302/D	
LUIZ GUSTAVO GRECO CUNHA		TÍPO: NOME ARQUIVO: CAL-GEO-PL-01	
COMO RT DECLARO QUE O PROJETO ORA APRESENTADO ATENDE A LEGISLAÇÃO VIGENTE			