




01 CROQUI GERAL
ESC: 1/5.000

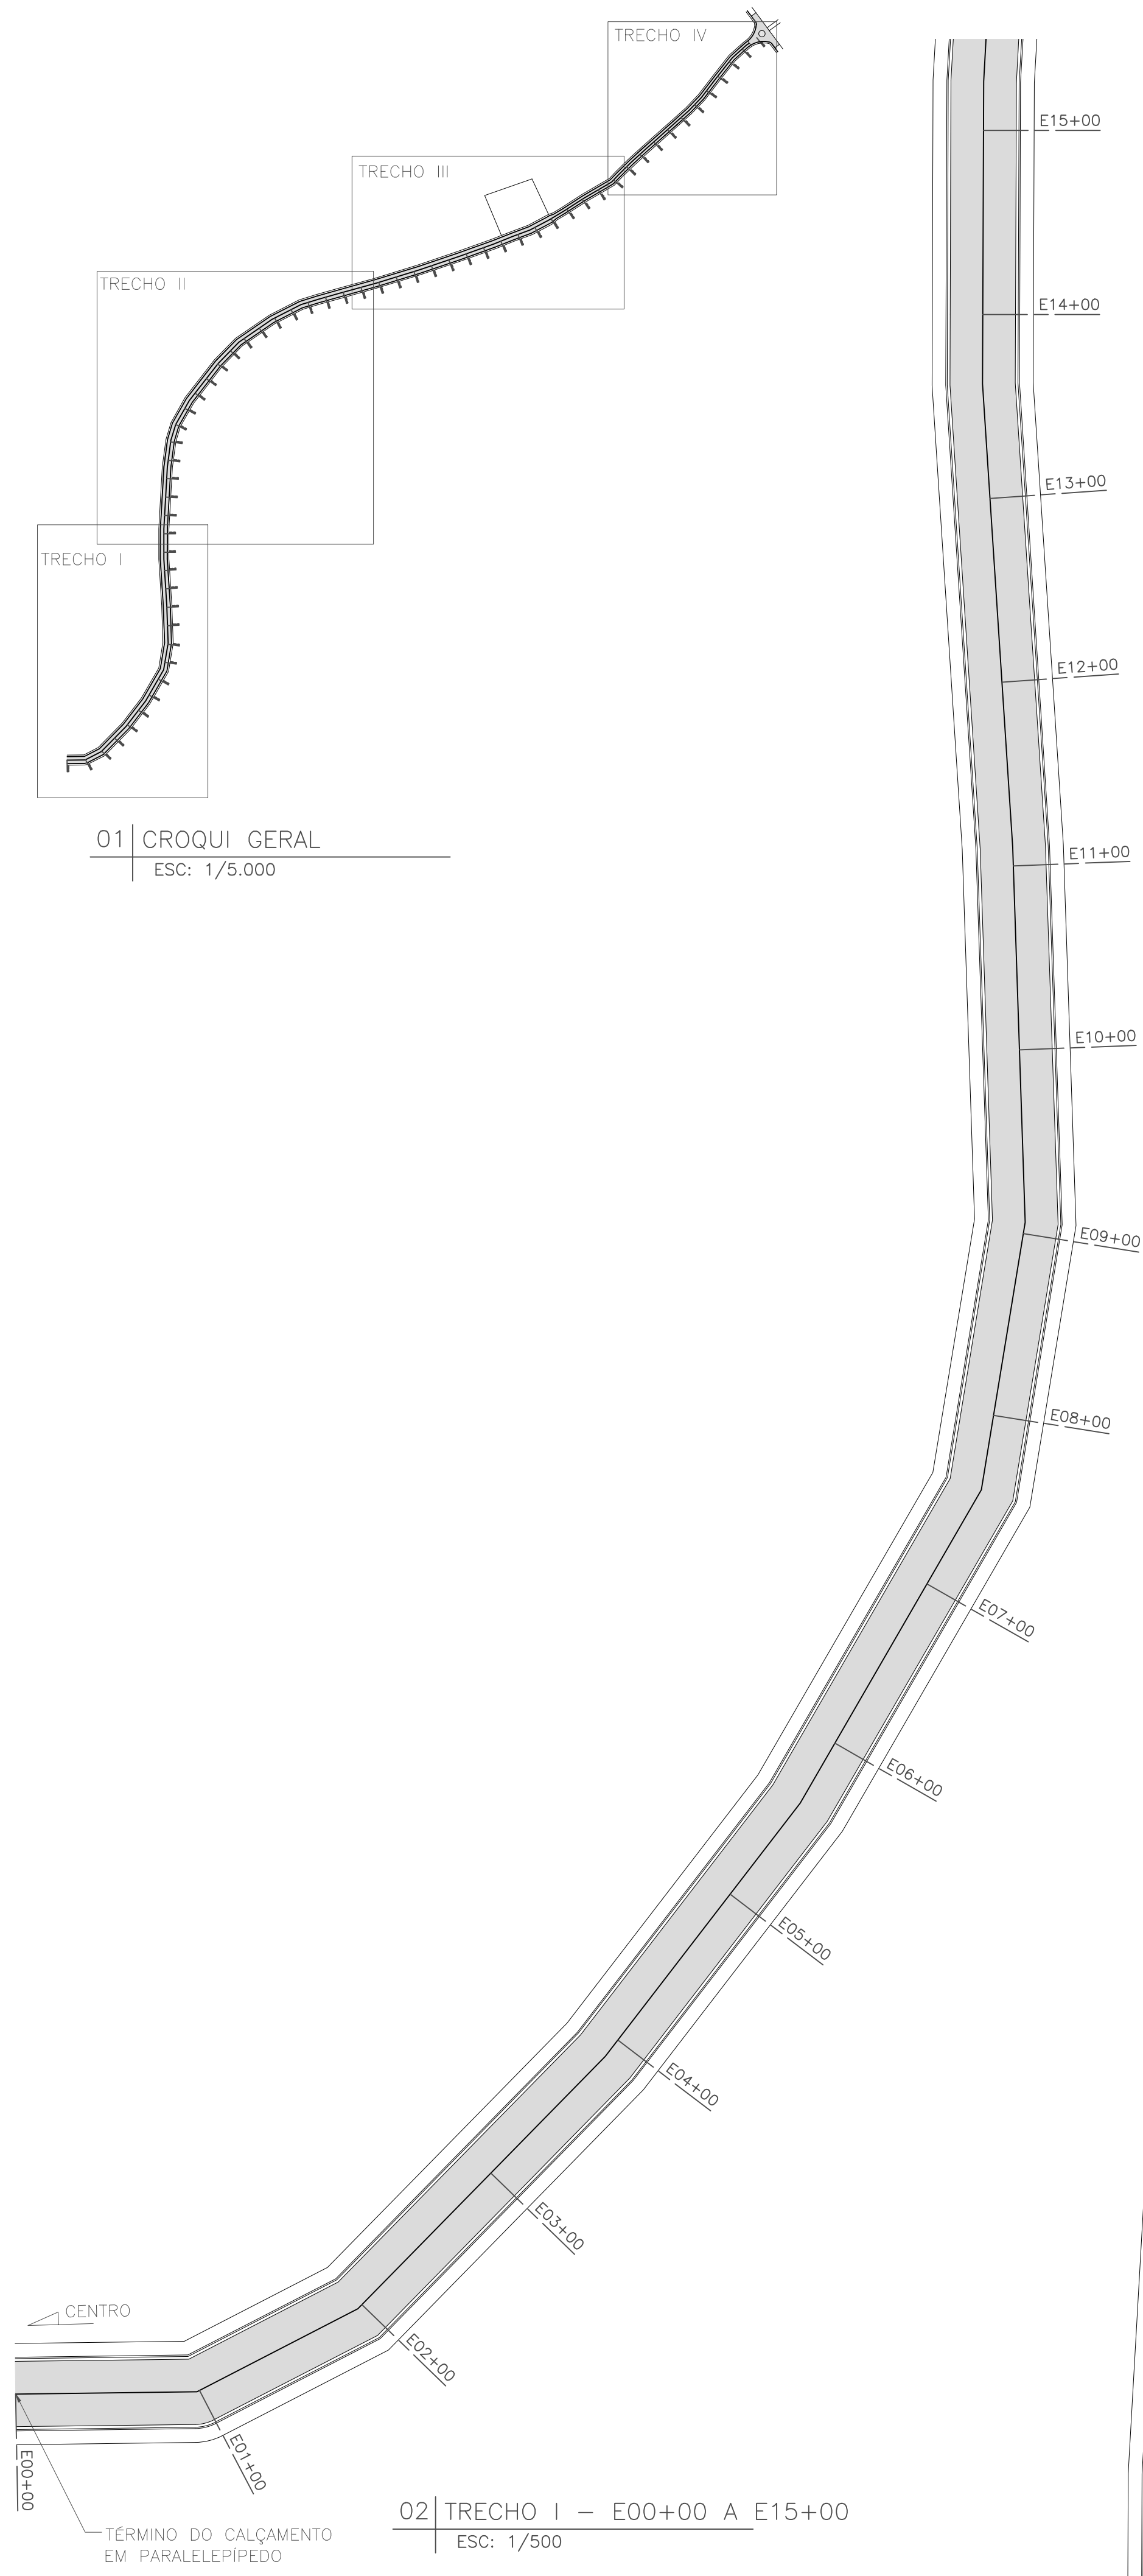

02 TRECHO I - E00+00 A E15+00
ESC: 1/500

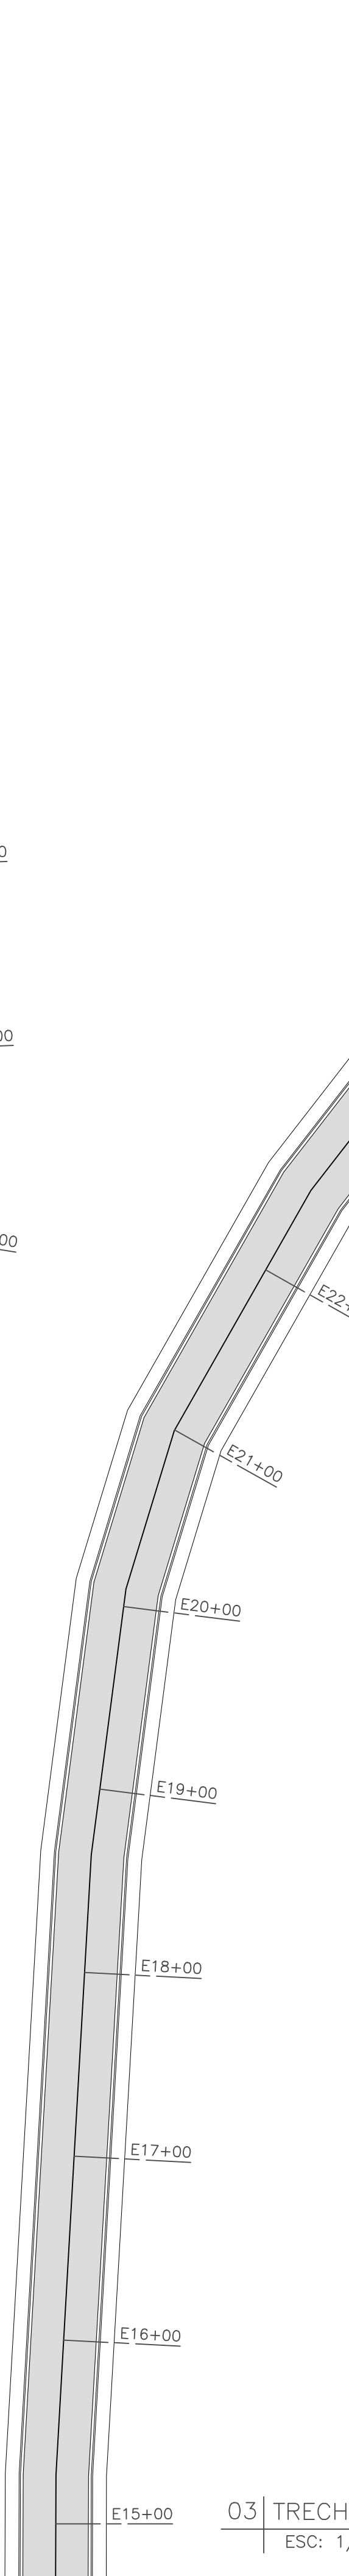

03 TRECHO II - E15+00 A E34+00
ESC: 1/500

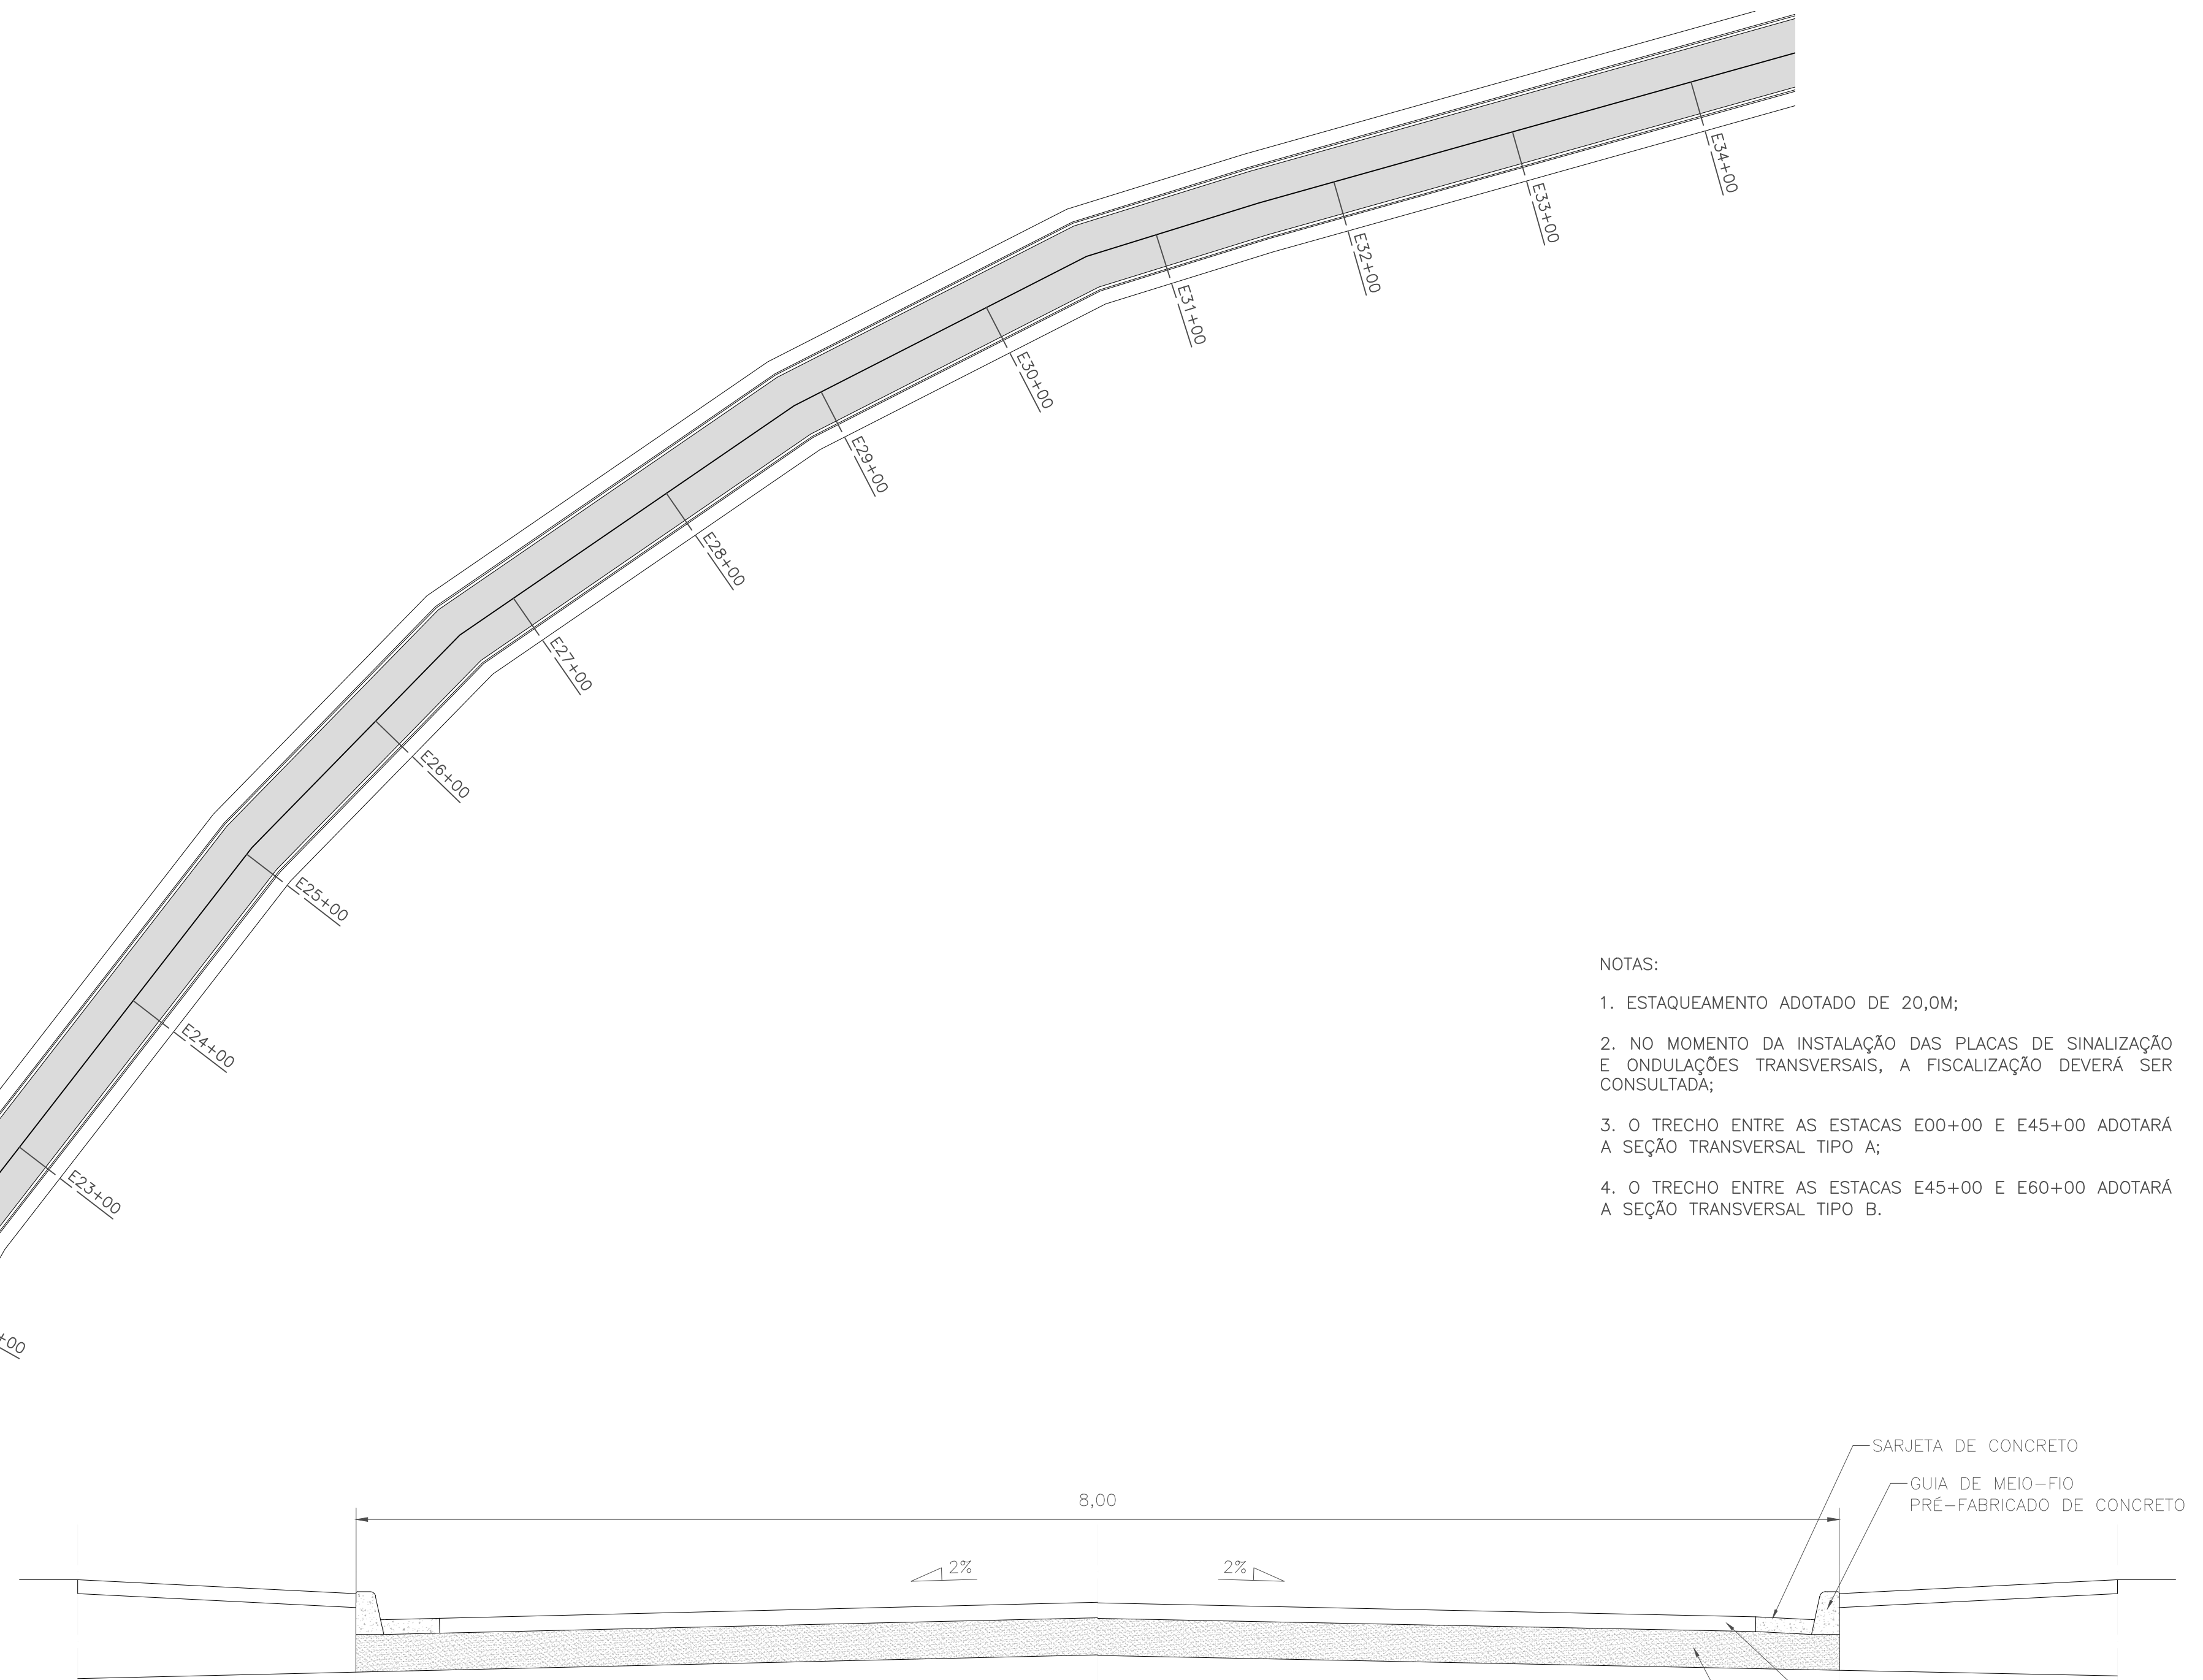


03 SEÇÃO TRANSVERSAL TÍPICA A
ESC: 1/25

- NOTAS:
1. ESTAQUEAMENTO ADOTADO DE 20,0M;
 2. NO MOMENTO DA INSTALAÇÃO DAS PLACAS DE SINALIZAÇÃO E ONDULAÇÕES TRANSVERSAIS, A FISCALIZAÇÃO DEVERÁ SER CONSULTADA;
 3. O TRECHO ENTRE AS ESTACAS E00+00 E E45+00 ADOTARÁ A SEÇÃO TRANSVERSAL TIPO A;
 4. O TRECHO ENTRE AS ESTACAS E45+00 E E60+00 ADOTARÁ A SEÇÃO TRANSVERSAL TIPO B.

QUADRO DE ÁREAS					
SEÇÃO TÍPICA	TRECHOS	LARGURA	COMPRIMENTO	ÁREA	PERÍMETRO
A	TRECHO I	8,0m	300,0m	2.400,0m ²	600,0m
A	TRECHO II	8,0m	380,0m	3.040,0m ²	760,0m
TOTAL:				5.440,0m ²	1.360,0m

ENDEREÇO DA OBRA					
LOGRADOURO:	NUMERO:	BAIRRO:	COMPL:	CIDADE:	UF:
RUA ALFREDO GRECO	-	PORTEIRAS	-	PIRACEMA	MG
PROJETO					
OA	DATA	AUTOR	EMISSÃO INICIAL		
			DESCRÇÃO		
IDENTIFICAÇÃO: PAV-1914-GEO-PL-01-A1			ÁREA: 9.000,0 M2		
TÍTULO: PAVIMENTAÇÃO ASFÁLTICA NA EXTENSÃO DA RUA ALFREDO GRECO			USO: INFRAESTRUTURA		
CONTEÚDO: PLANTA DE IMPLANTAÇÃO E SEÇÕES TRANSVERSAIS TÍPICAS			DATA: 31/10/2019		
TRECHOS I E II			ESCALA: INDICADA		
RESPONSÁVEIS					
PROPRIETÁRIO:			CNPJ: 17.980.392/0001-03		
PREFEITURA MUNICIPAL DE PIRACEMA-MG					
RESPONSÁVEL TÉCNICO:			CREAMG: 201.765/D		
DOUGLAS JUNIO ALCANTARA PENA					
COMO RT DECLARO QUE O PROJETO ORA APRESENTADO ATENDE A LEGISLAÇÃO VIGENTE.					

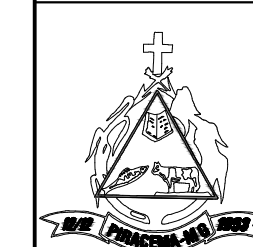

FOLHA: 01/02
TIPO: PAC-GEO-PL-01