
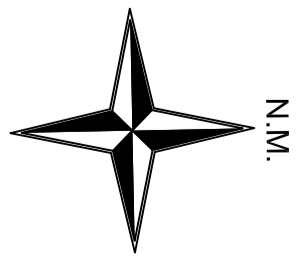


CLASSIFICAÇÃO											TOTAL
DISTR.											
OTDE/TPC											
ORGÃO											

DISTRIBUIÇÃO AUTOMÁTICA DE CÓPIAS

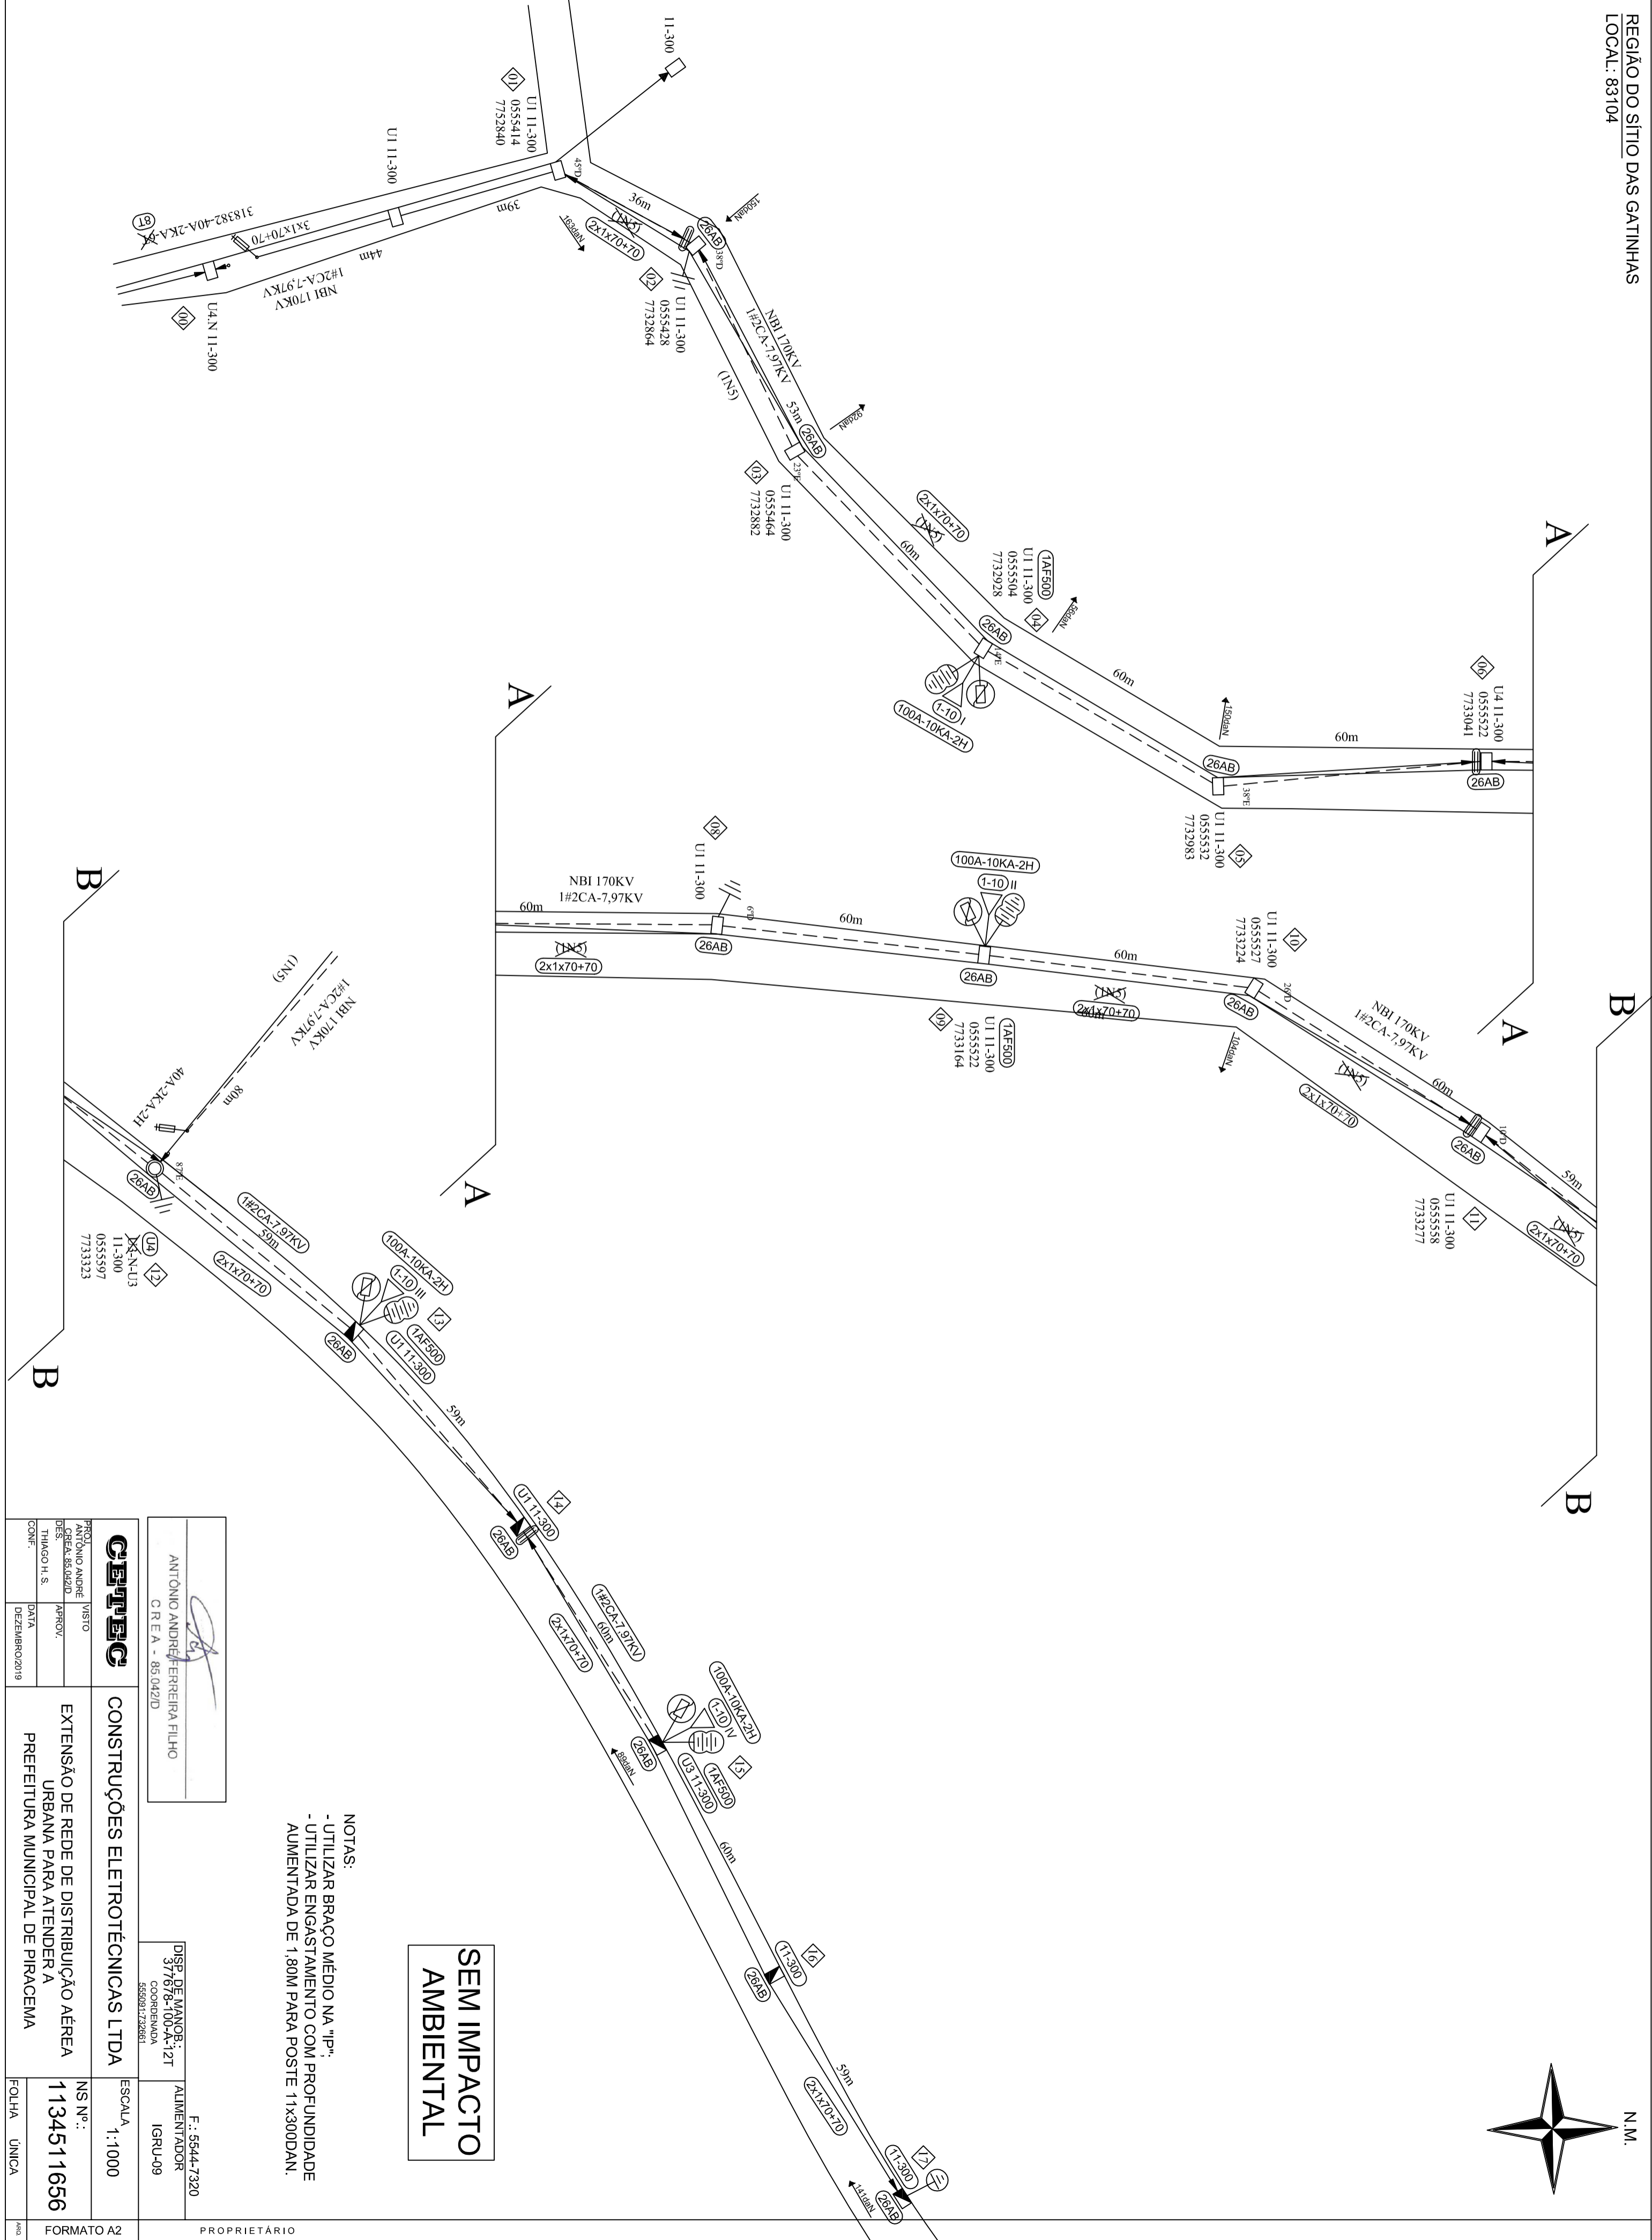

SEM IMPACTO AMBIENTAL

NOTAS:
- UTILIZAR BRACO MÉDIO NA "IP";
- UTILIZAR ENGASTAMENTO COM PROFUNDIDADE AUMENTADA DE 1,80M PARA POSTE 11x300DAN.

ANTÔNIO ANDRÉ FERREIRA FILHO
C.R.E.A. - 85.042/D

DISP. DE MANG. 1:2T
377678-100-A-12T
COORDENADA
552821226261



CONSTRUÇÕES ELETROTÉCNICAS LTDA

ESCALA 1:1000

EXTENSAO DE REDE DE DISTRIBUIÇÃO AÉREA URBANA PARA ATENDER A PREFEITURA MUNICIPAL DE PIRACEMA

NS Nº: 1134511656

PROJONTO ANDRÉ	VISTO
CREA: 85.042/D	APROV.
THIAGO H. S.	CONF.
DEZEMBRO/2019	

F.: 5544.7320
ALIMENTADOR IGRU-09

NS Nº: 1134511656
FOLHA ÚNICA