


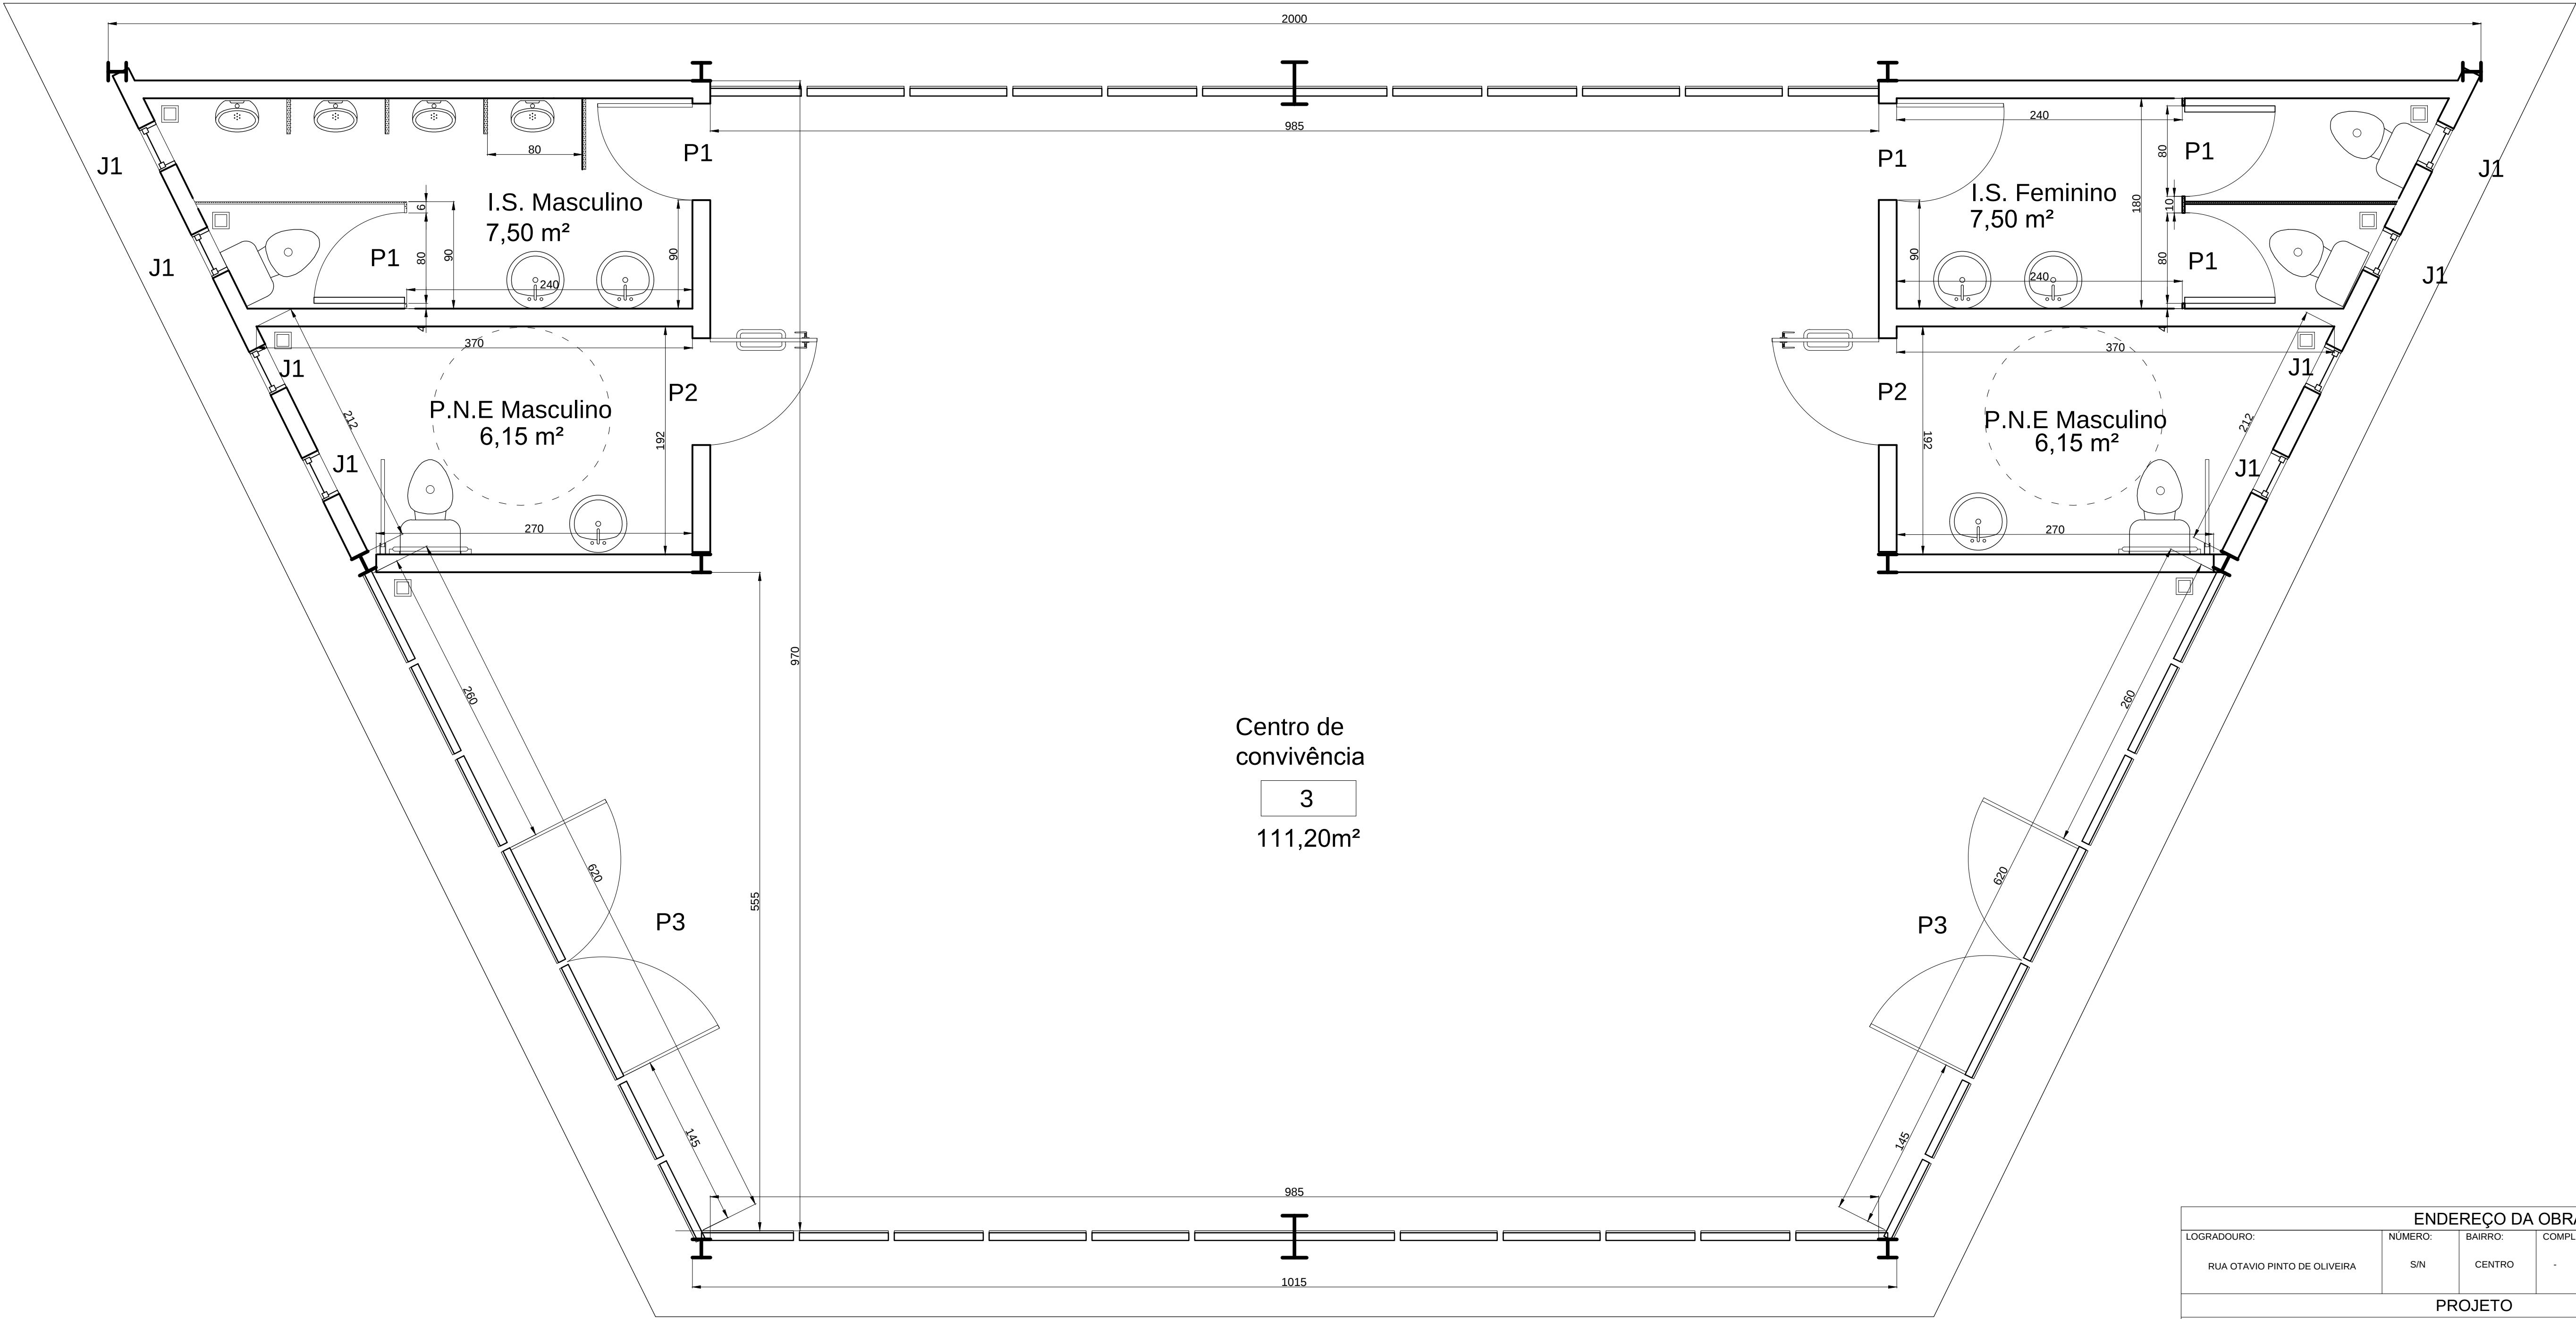

03 | PLANTA BAIXA COTADA

ESC: 1/30

QUADRO DE ESQUADRIAS
JANELAS
J1- JANELA BASCULANTE DE ALUMINIO, SEM GUARNIÇÃO/ALIZAR , COM VIDRO
PORTAS
P1- PORTA DE MADEIRA, TIPO MEXICANA - 80X210 CM (L X H)
P2- PORTA DE MADEIRA, FOLHA SIMPLES ENVERNIZADA - 90X210 CM (L X H)
P3- PORTA DE VIDRO, FOLHA DUPLA

ENDEREÇO DA OBRA					
LOGRADOURO:	NÚMERO:	BAIRRO:	COMPL	CIDADE:	UF:
RUA OTAVIO PINTO DE OLIVEIRA	S/N	CENTRO	-	PIRACEMA	MG
PROJETO					
0A	28/11/2019	DJAP	EMISSÃO INICIAL		
REVISÃO	DATA	AUTOR	DESCRIÇÃO		
IDENTIFICAÇÃO: CMC-1809-GEO-PL-01-A1				ÁREA: 150,00 M2	
TÍTULO: CONSTRUÇÃO DE UM CENTRO MUNICIPAL DE CONVIVENCIA				USO: PÚBLICO	
CONTEÚDO: PLANTA BAIXA COTADA				ART: 4536274	
				ESCALA: INDICADA	
RESPONSÁVEIS					
PROPRIETÁRIO:			CNPJ: 17.980.392/0001-03		
PREFEITURA MUNICIPAL DE PIRACEMA-MG					
RESPONSÁVEL TÉCNICO:			CREA/MG: 201.765/D		
DOUGLAS JUNIO ALCANTARA PENHA					
COMO RT DECLARO QUE O PROJETO ORA APRESENTADO ATENDE A LEGISLAÇÃO VIGENTE.					



TIPO: GEO
NOME ARQUIVO: CMC-GEO-PL-01
FOLHA: 03/07