



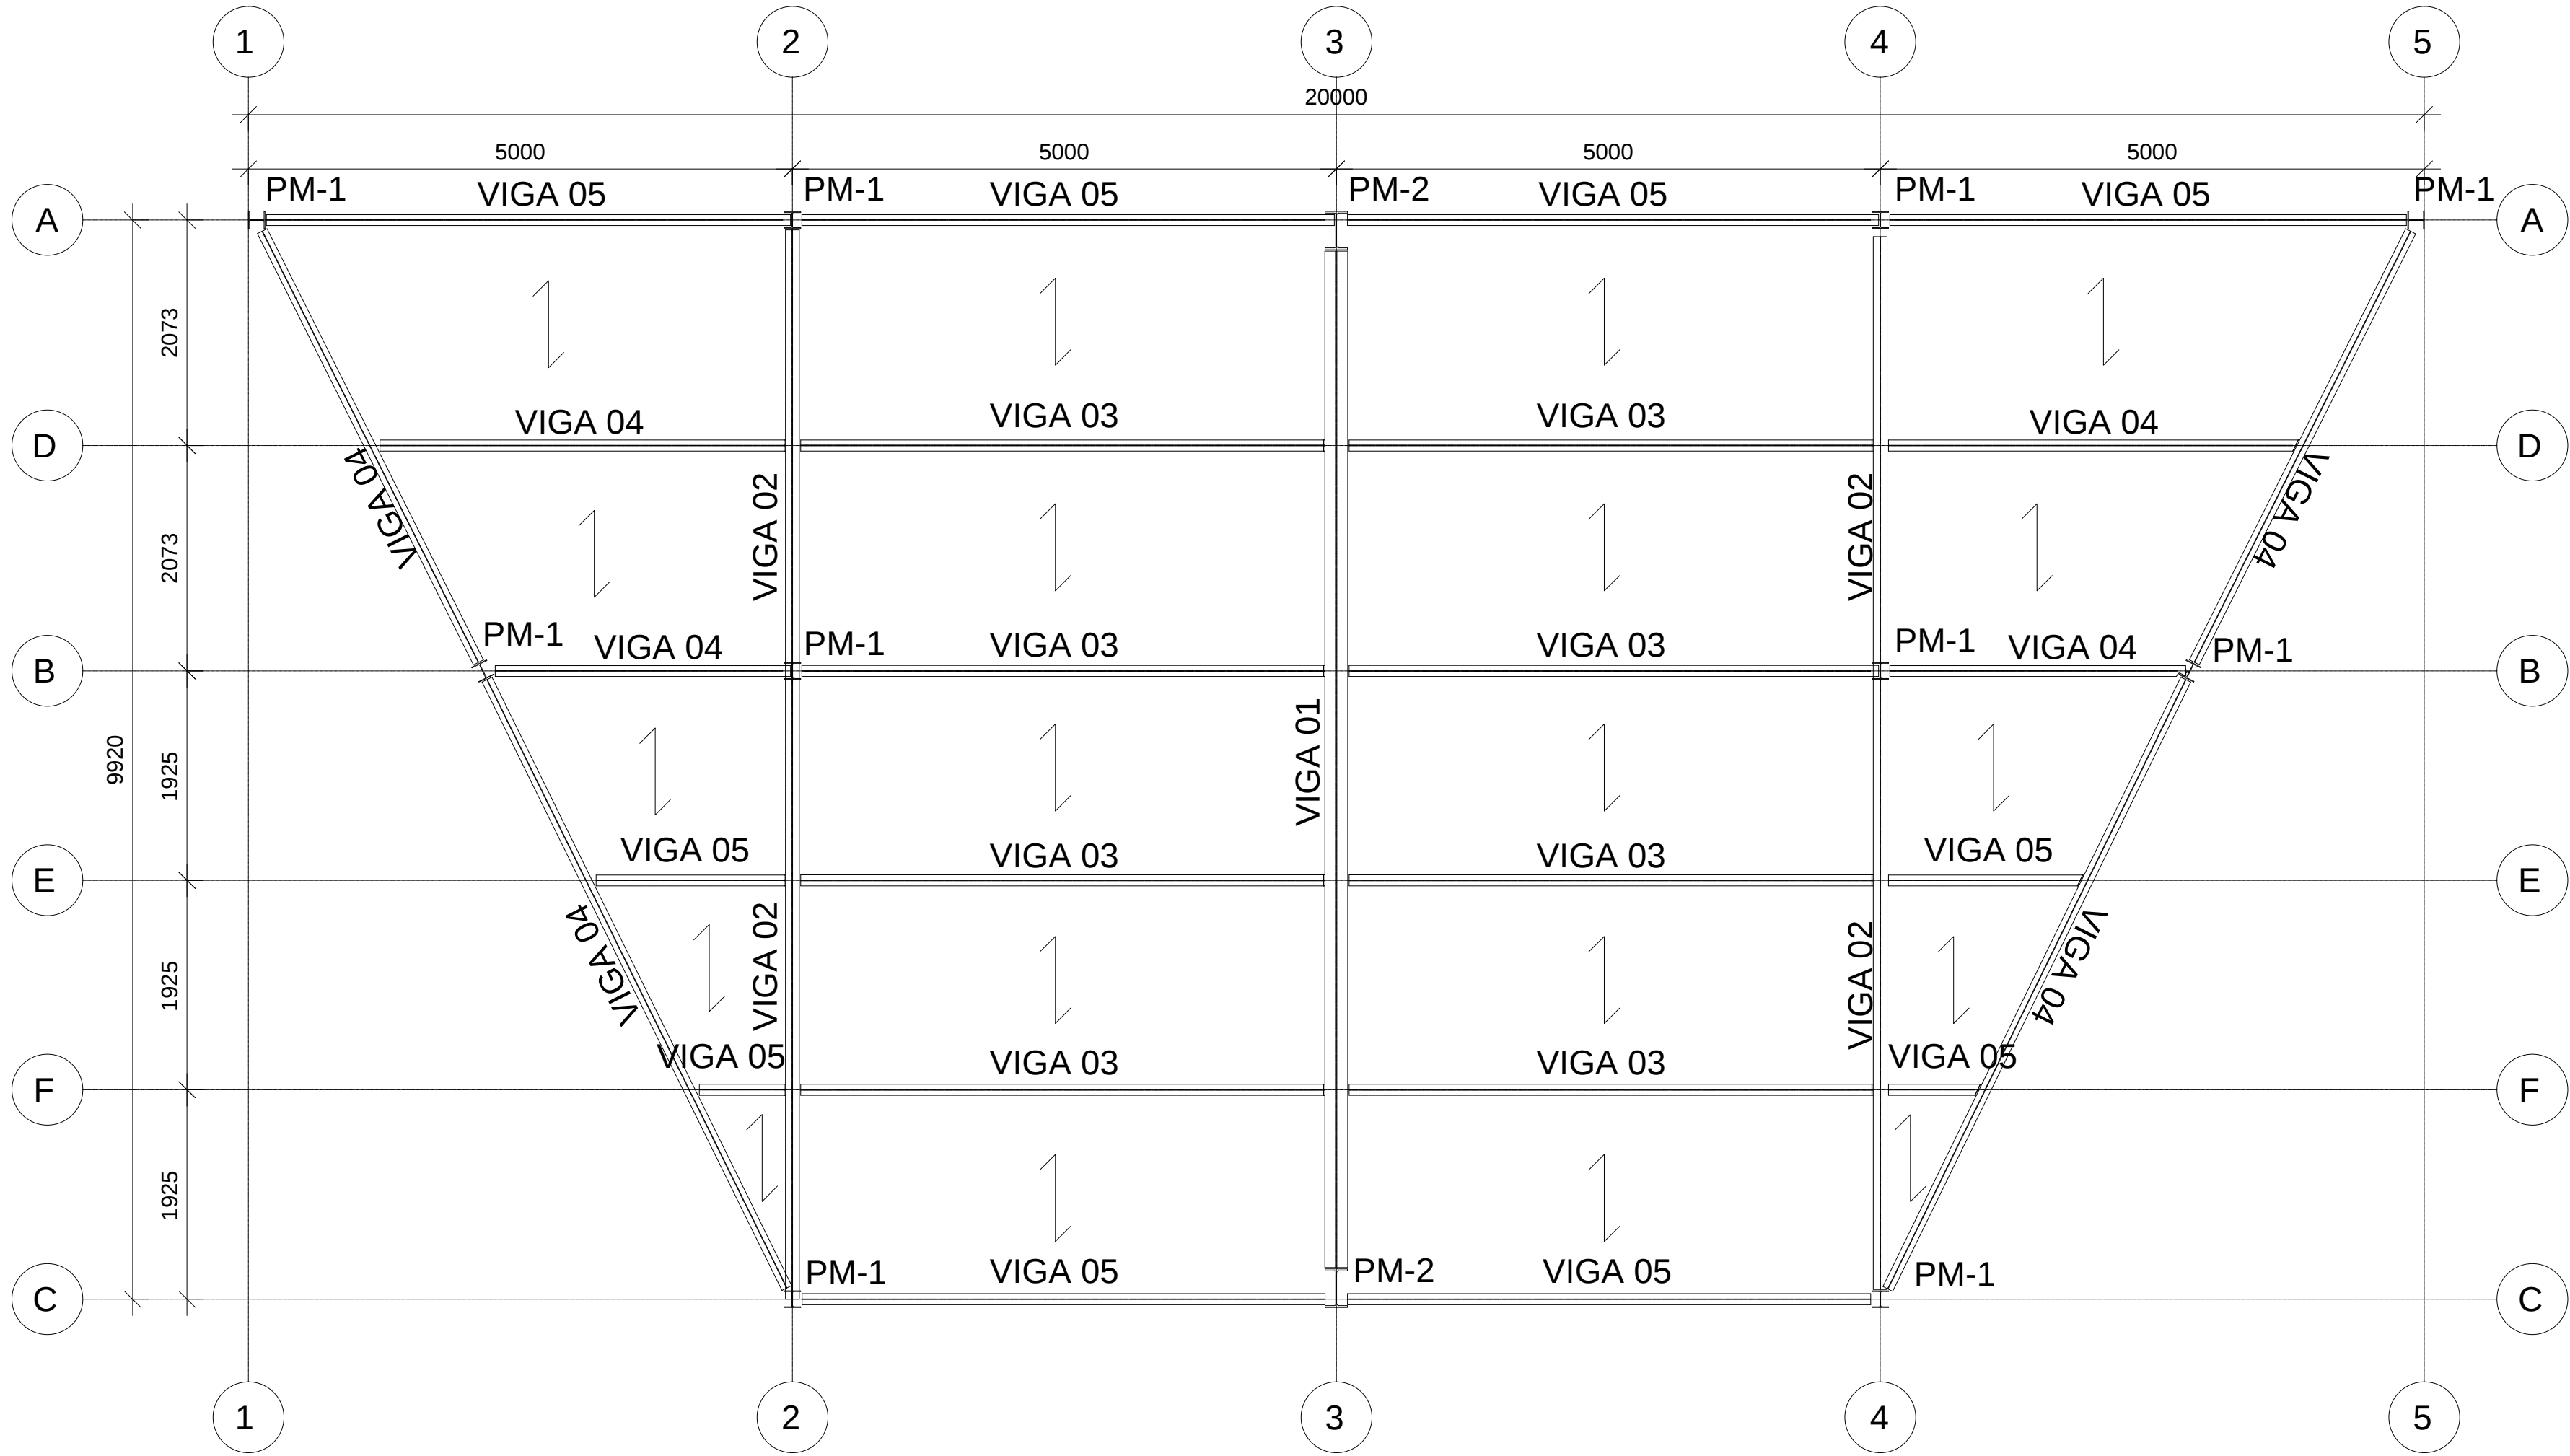

PLANTA DE FÔRMA NIVEL 794,45
ESC: 1/50

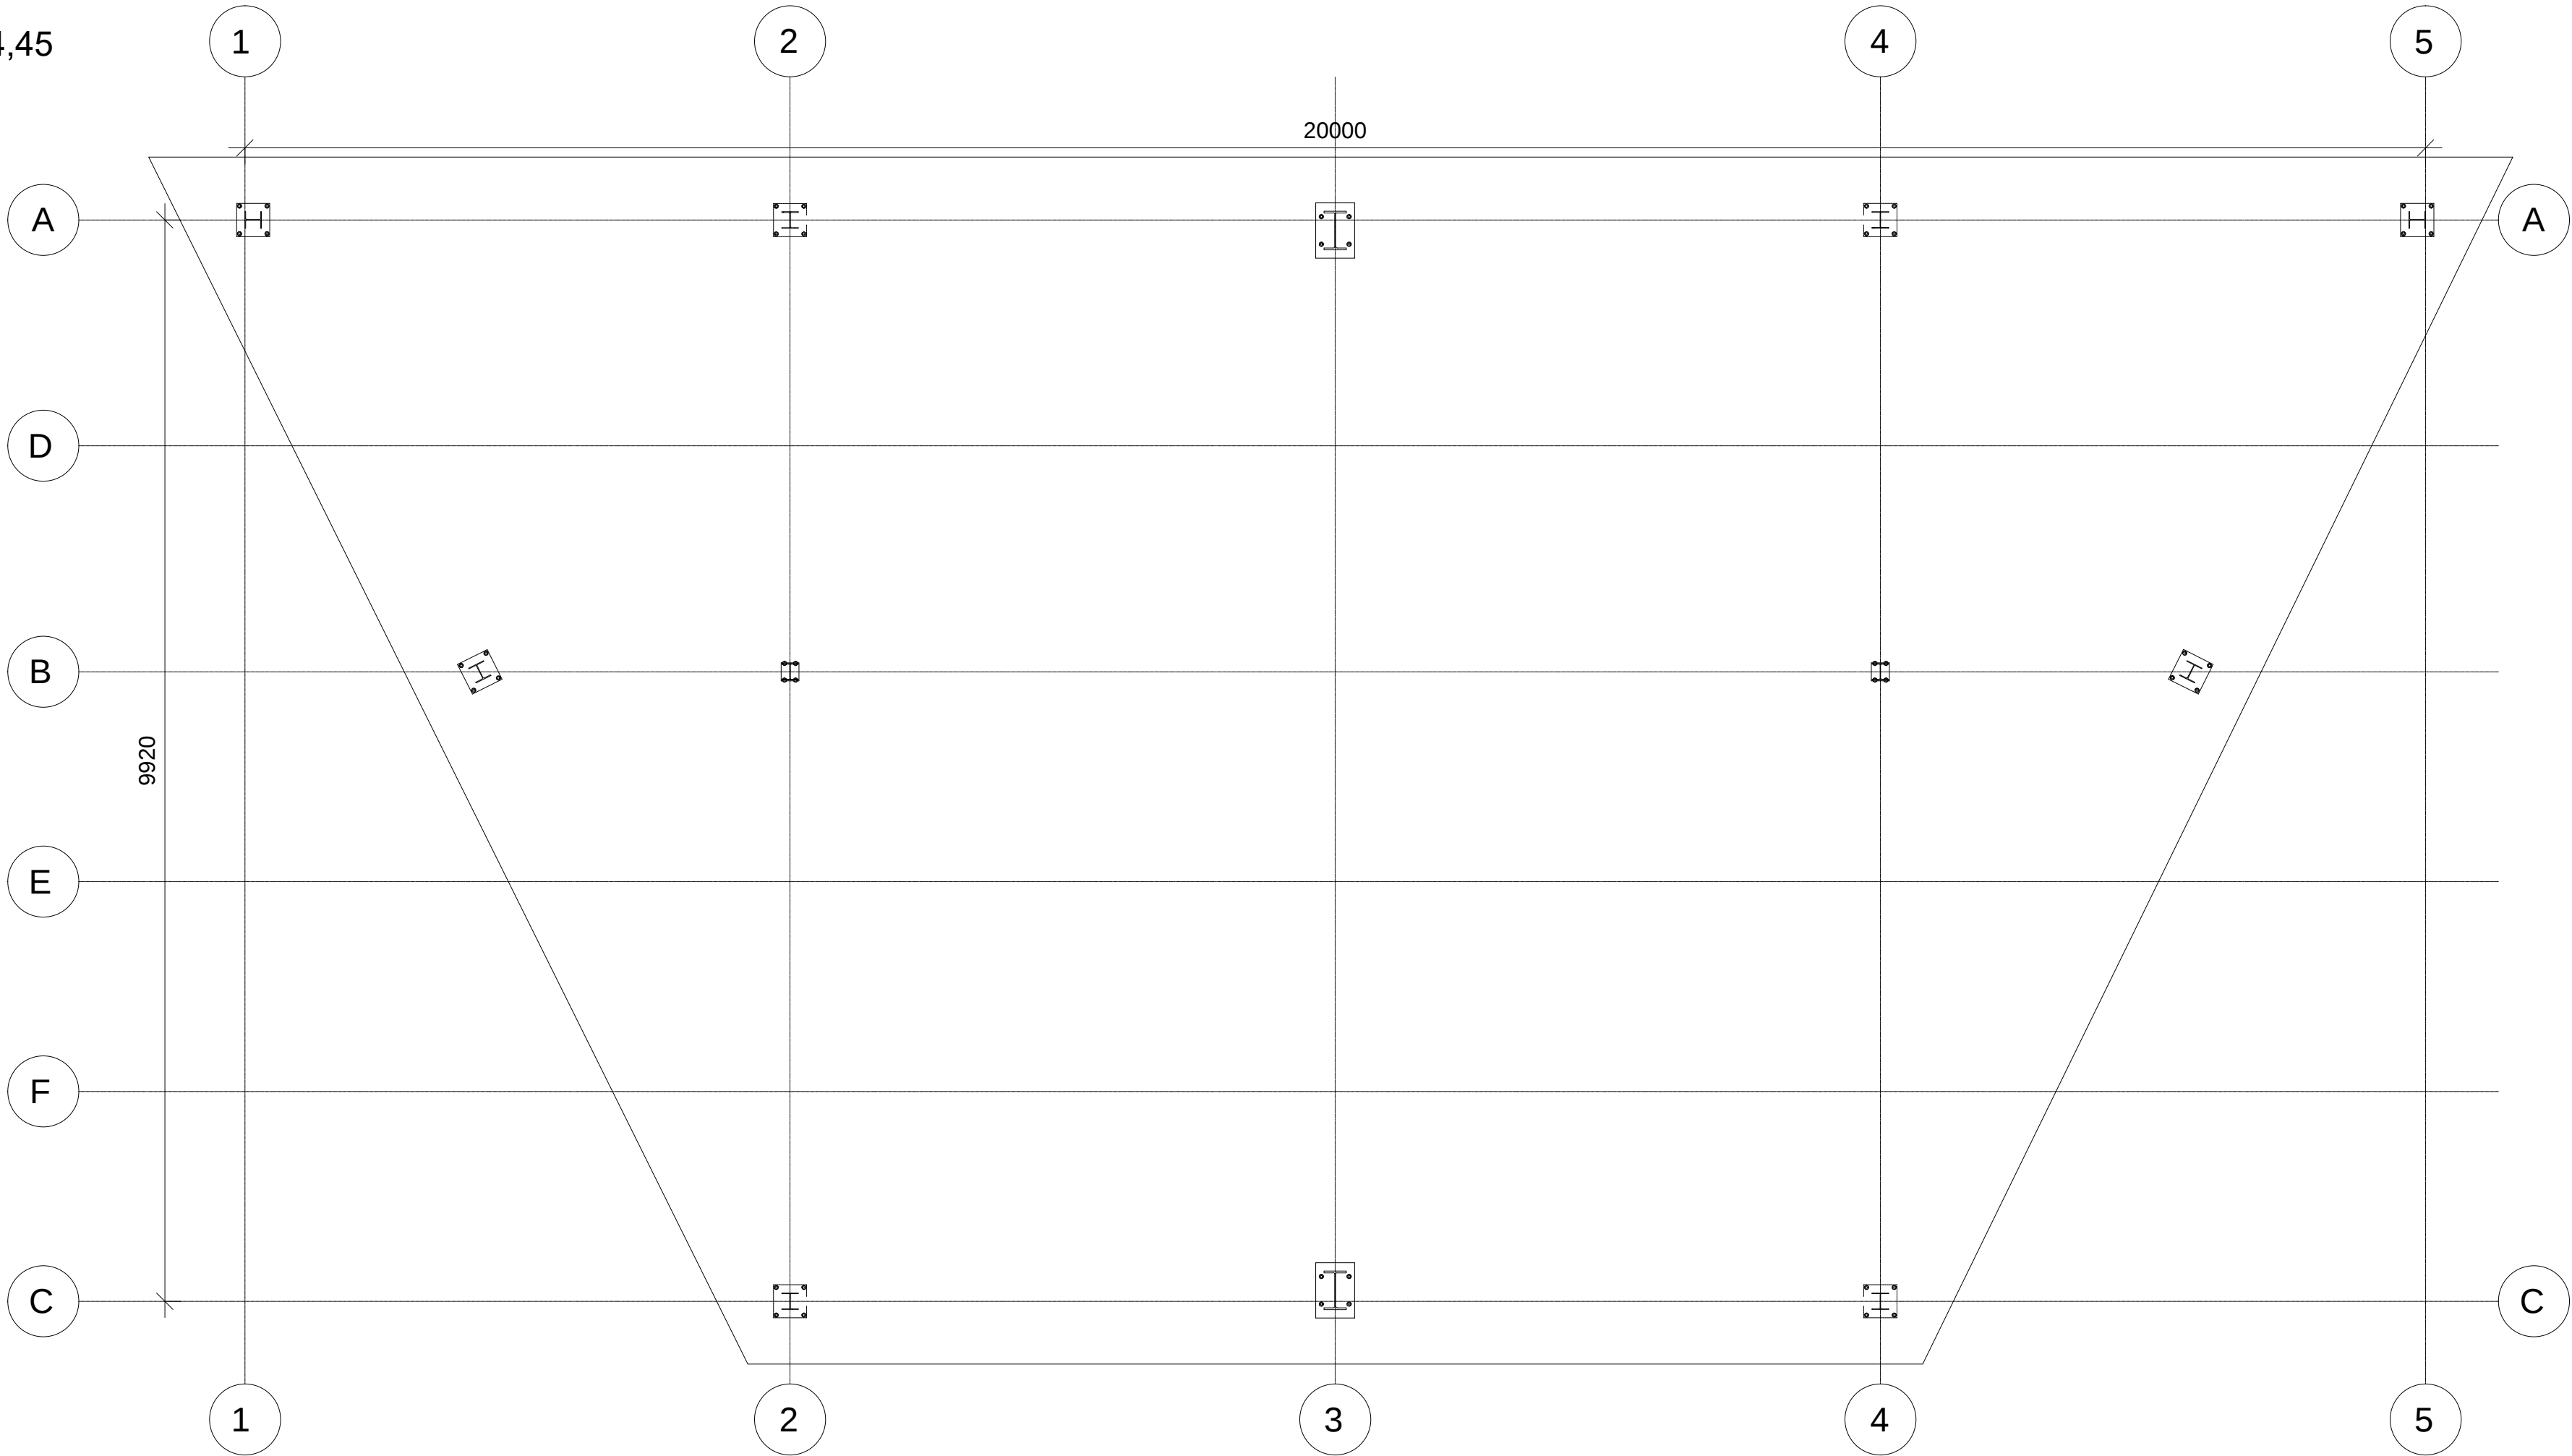

PLANTA DE FÔRMA NIVEL 791,45
ESC: 1/50

ELEMENTO	TIPO	PERFIL	COMP TOTAL	MASSA LINEAR	MASSA TOTAL
VIGA	01	W 530X92,0	9,920 M	92,0 KG/M	912,64 KG
VIGA	02	W 360X32,9	20,14 M	32,9 KG/M	662,67 KG
VIGA	03	W 310X32,7	40 M	32,7 KG/M	1.308 KG
VIGA	04	W 250X17,9	32,87 M	17,9 KG/M	588,37 KG
VIGA	05	W 200X15,0	35,17 M	15,0 KG/M	527,55 KG
PILAR	01	W 150X22,5	3 M	22,5 KG/M	67,5 KG
PILAR	02	W 360X79,0	3 M	79,0 KG/M	273 KG
LAJE	MF-50	H=130MM	148,8 M²		

PROJETO			
OA	03/06/2019	DJAP	EMIÇÃO INICIAL
REVISÃO	DATA	AUTOR	DESCRIÇÃO
IDENTIFICAÇÃO: CMC-1809-EST-EX-01-A1			ÁREA: 150.00 M2
TÍTULO: PROJETO ESTRUTURAL DO CENTRO MUN. DE CONVIVÊNCIAS			USO: PÚBLICO
CONTEÚDO: PLANTAS DE FÔRMA DA ESTRUTURA METÁLICA			ART Nº: 4536274
			ESCALA: INDICADA
RESPONSÁVEIS			
PROPRIETÁRIO:		CNPJ: 17.980.392/0001-03	
PREFEITURA MUNICIPAL DE PIRACEMA-MG			
RESPONSÁVEL TÉCNICO:		CREA/MG: 201.765/D	
DOUGLAS JUNIO ALCANTARA PENA			
COMO RT DECLARO QUE O PROJETO ORA APRESENTADO ATENDE A LEGISLAÇÃO VIGENTE			
		FOLHA: 06/08 TIPO: NOME ARQUIVO: CMC-EST-EX-01 A1	