



LEGENDA	
	RAMPA DE ACESSIBILIDADE
	EIXO DA VIA
	ÁREA A SER CALÇADA

SEÇÃO TRANSVERSAL	RUAS
TIPO A	MARIA DOLORES DE OLIVEIRA – TRECHO RUA S/ SAÍDA; MILTON BATISTA DE OLIVEIRA; JOSÉ MARIA CÂNDIDO; ANTÔNIO JOSÉ DE OLIVEIRA
TIPO B	MARIA DOLORES DE OLIVEIRA; JOSÉ BATISTA DE PAULA; ONOFRE SANTOS MOURA

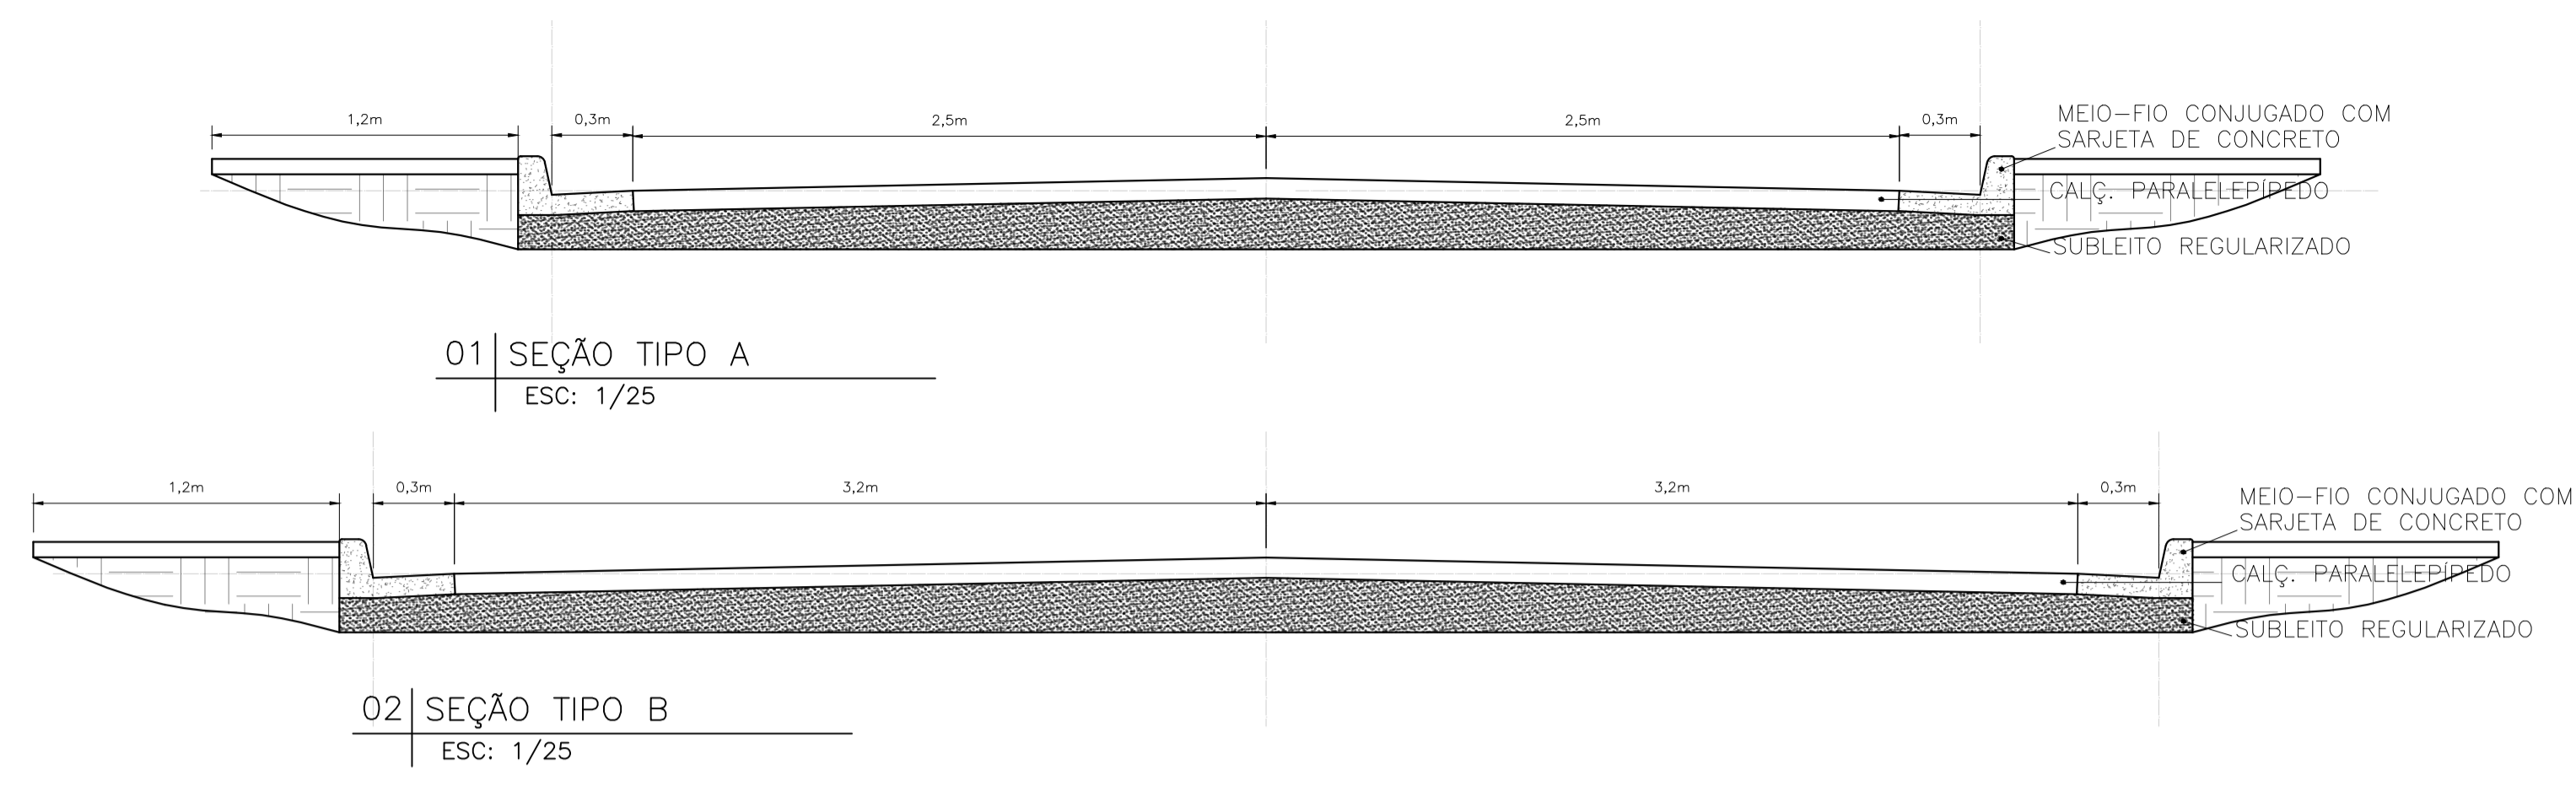

01 SEÇÃO TIPO A
ESC: 1/25

02 SEÇÃO TIPO B
ESC: 1/25

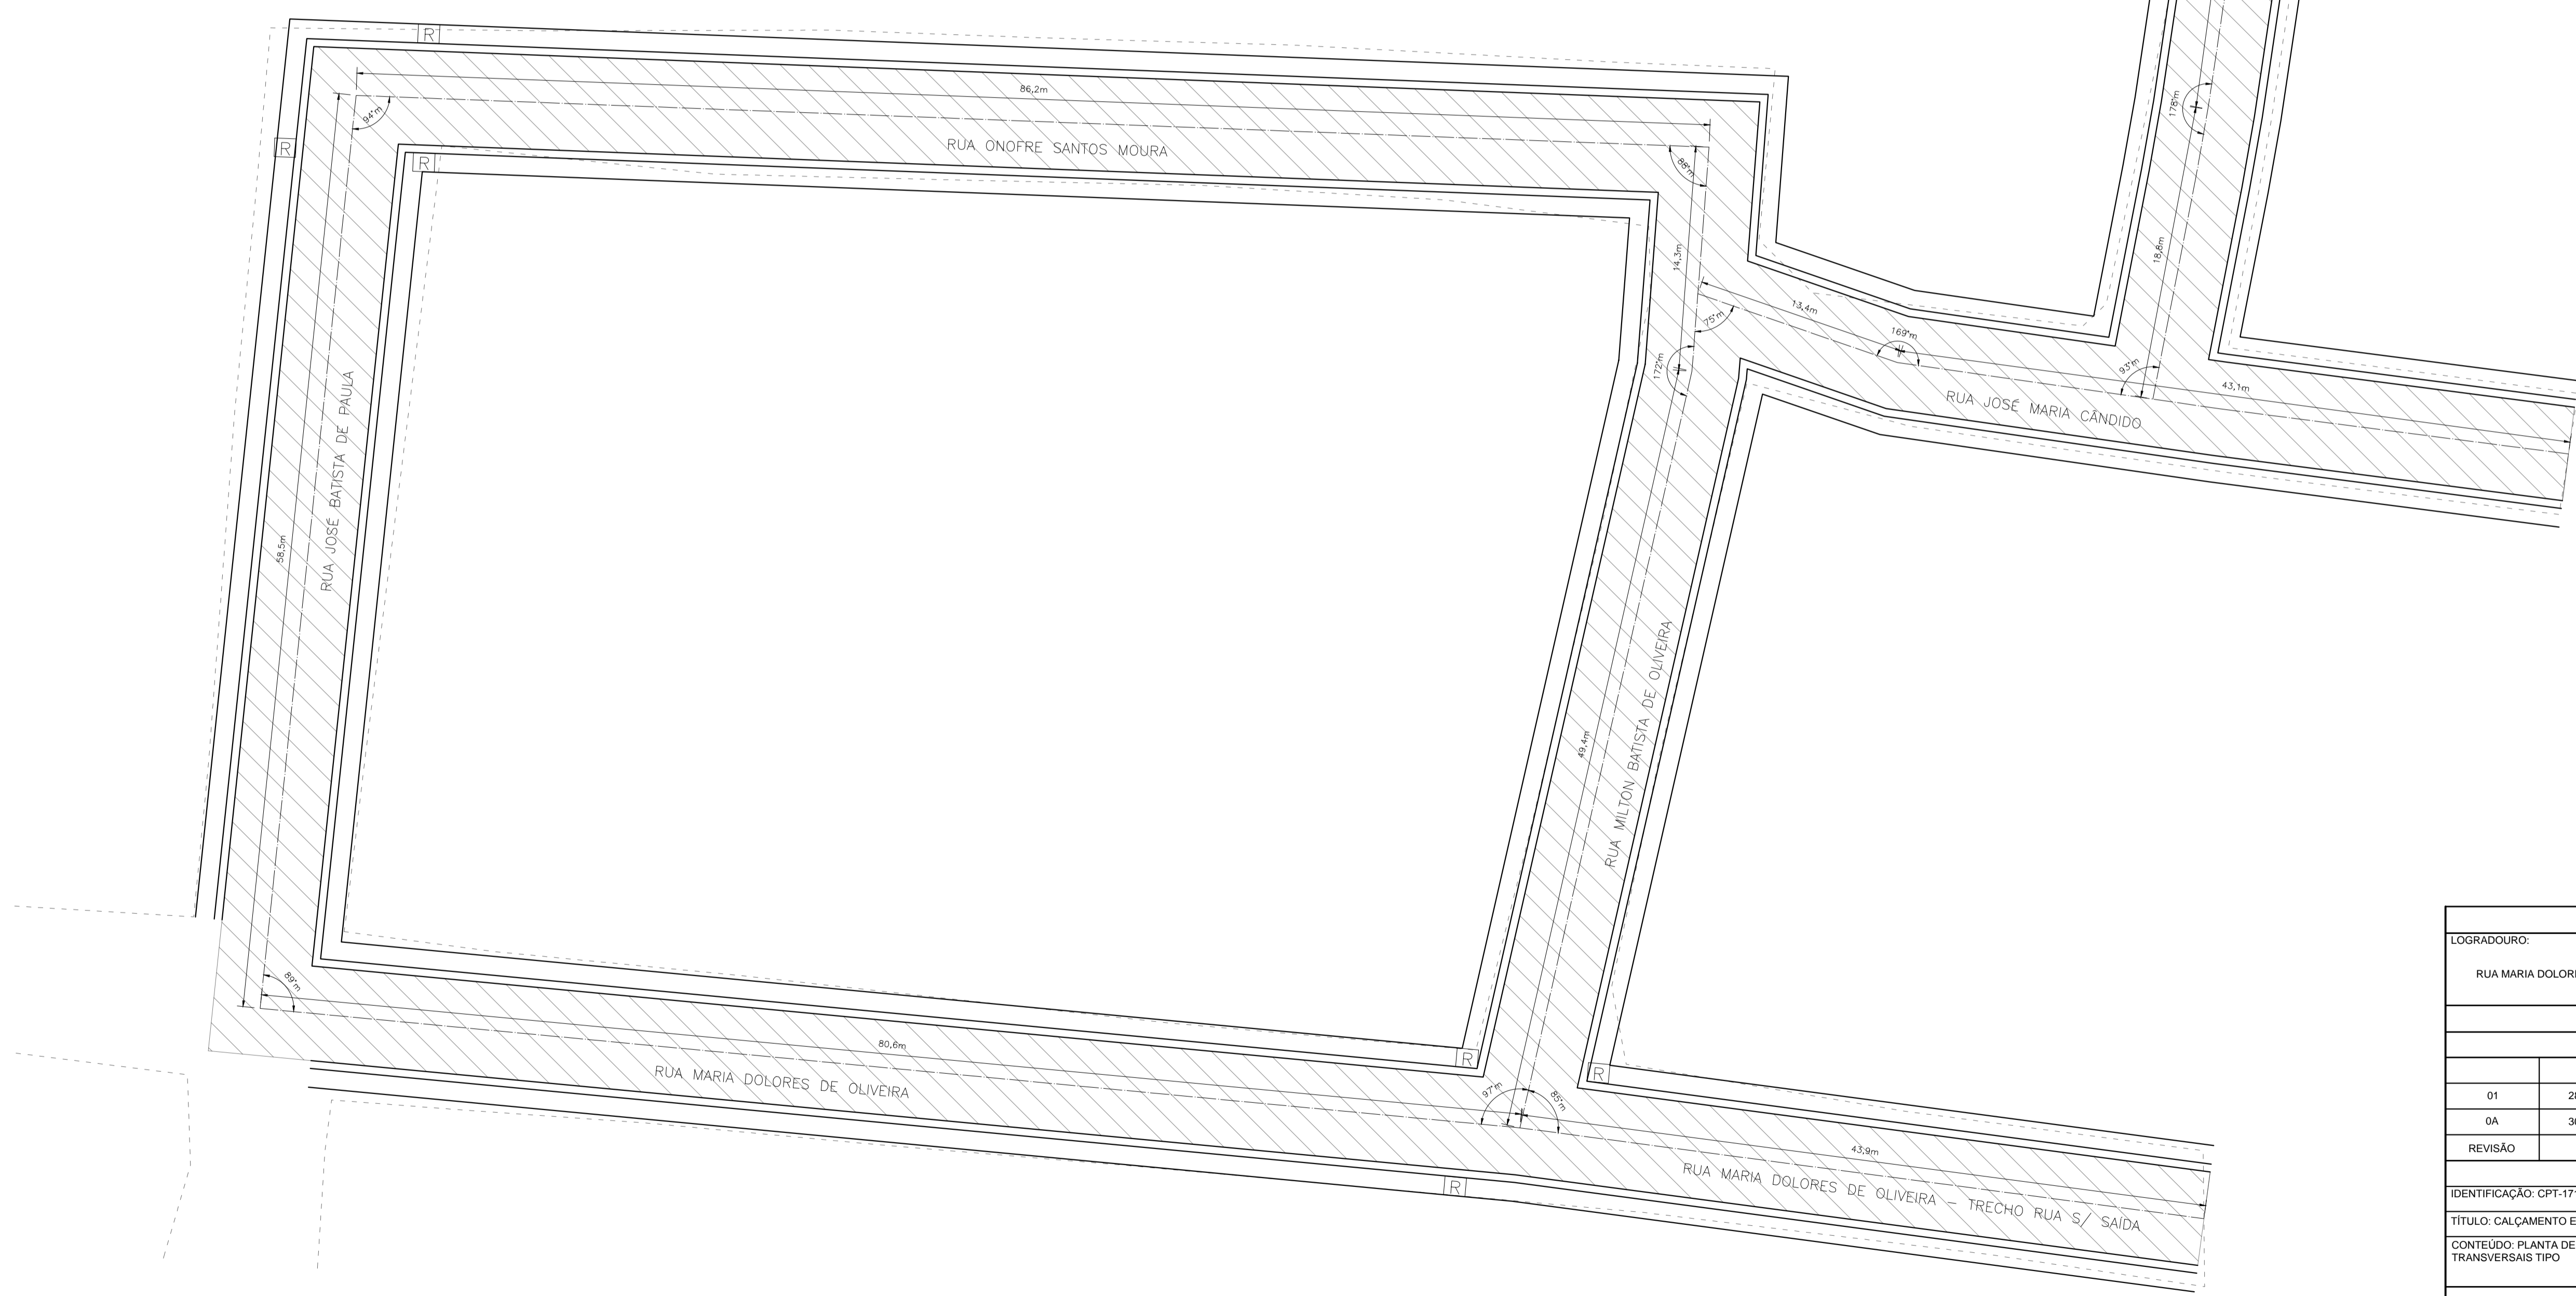

- NOTAS:
1. TODA A ÁREA A SER CALÇADA DEVERÁ SER COMPACTADA POR ROLO COMPACTOR VIBRADOR TIPO CARNEIRO ANTES DO ASSENTAMENTO DAS PEDRAS;
 2. LOGO APÓS O ASSENTAMENTO DAS PEDRAS, TODA A ÁREA CALÇADA DEVERÁ SER COMPACTADA POR ROLO COMPACTADOR LISO. AS REGIÕES QUE SOFREREM ALTERAÇÕES ALTERANDO A SEÇÃO ESTRADAL, DEVERÁ SER REFEITA E, NOVAMENTE, COMPACTADA PELO ROLO COMPACTADOR LISO, ATÉ QUE NÃO SE TENHA MAIS ALTERAÇÕES NA SEÇÃO;
 3. AS RAMPAS DE ESQUINA SÃO AS DO TIPO 2, ENQUANTO QUE AS DEMAIS SÃO DO TIPO 1, DETALHADAS NA FOLHA 05.

03 PLANTA DE IMPLANTAÇÃO E ARRUEAMENTO
ESC: 1/250

ENDEREÇO DA OBRA					
LOGRADOURO:	NÚMERO:	BAIRRO:	COMPL:	CIDADE:	UF:
RUA MARIA DOLORES DE OLIVEIRA	-	Nº SRº DO ROSÁRIO	-	PIRACEMA	MG
PROJETO					
01	28/11/2017	DJAP	CORREÇÃO DOS NOMES DAS RUAS		
0A	30/10/2017	DJAP	EMIÇÃO INICIAL		
REVISÃO	DATA	AUTOR	DESCRIÇÃO		
IDENTIFICAÇÃO: CPT-1714-GEO-PL-03-A1				ÁREA: -	
TÍTULO: CALÇAMENTO EM PEDRAS GRANULÍFICAS EM DIVERSAS RUAS DE PIRACEMA-MG				USO: INFRAESTRUTURA	
CONTEÚDO: PLANTA DE IMPLANTAÇÃO E PLANTA DE ARRUEAMENTO, SEÇÕES TRANSVERSAIS TIPO				DATA: 28/09/2017	
				ESCALA: INDICADA	
RESPONSÁVEIS					
PROPRIETÁRIO:			CNPJ: 17.980.392/0001-03		
PREFEITURA MUNICIPAL DE PIRACEMA-MG					
RESPONSÁVEL TÉCNICO:			CREA/MG: 201.765/D		
DOUGLAS JUNIO ALCANTARA PENA					
COMO RT DECLARO QUE O PROJETO ORA APRESENTADO ATENDE A LEGISLAÇÃO VIGENTE.					



FOLHA: 04/05
TIPO: NOME ARQUIVO: CPT-GEO-PL-03
GEO